




# ÚZEMNÝ PLÁN OBCE DIVIACKA NOVÁ VES

## PERSPEKTÍVNE POUŽITIE PPF A LPF NA NEPOL'NOHOSPODÁRSKE ÚČELY

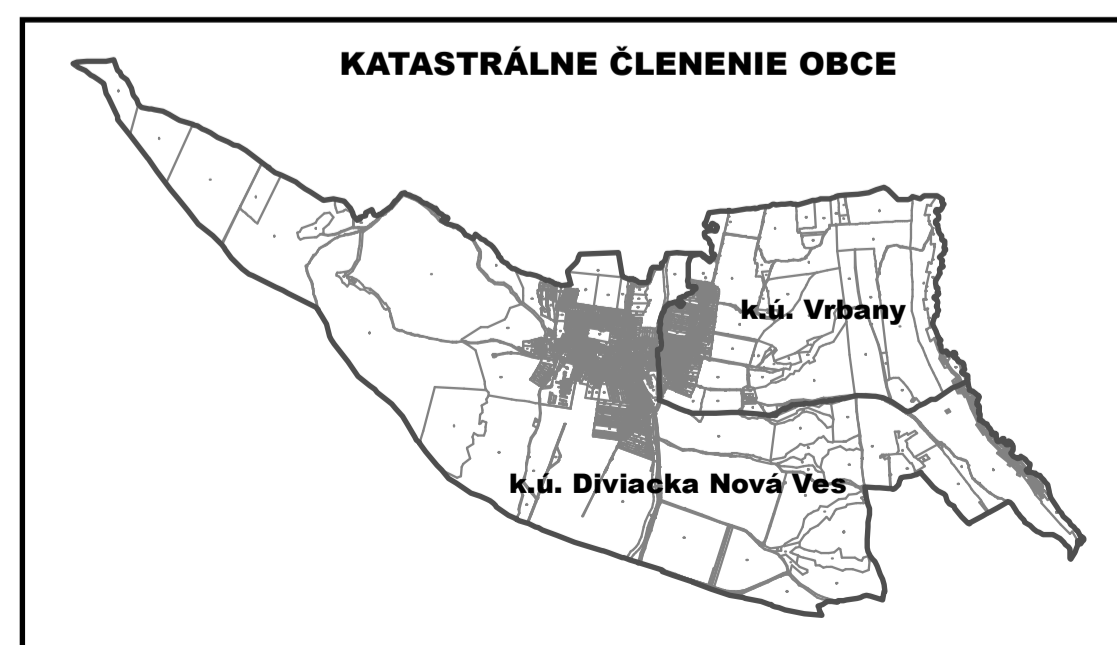

### Legenda

STAV	NÁVRH (r.2025)	VÝHLAD (r.2040)	
			HRANICA ZASTAVANÉHO ÚZEMIA
			CESTNÁ KOMUNIKAČNÁ SIET'
			HRANICA BONITOVANEJ PODNO-EKOLOGICKEJ JEDNOTKY (BPEJ)*
			KÓD BPEJ* SKUPINA BPEJ*
			PLOCHY CHRANENEJ PÓDY*
			HRANICA LOKALITY PREDPOKLADANÉHO ODŇATIA POL'NOHOSPODÁRSKEJ PÓDY Z PPF
			ČÍSLO LOKALITY PREDPOKLADANÉHO ODŇATIA POL'NOHOSPODÁRSKEJ PÓDY Z PPF

\* AKTUALIZÁCIA HRANICE BONITOVANEJ PODNO-EKOLOGICKEJ JEDNOTKY (BPEJ), KÓDY, SKUPINY A CHRANENEJ PÓDY

Lokalita predpokladaného odňatia poľnohospodárskej pôdy č.	Funkčno priestorový blok (FPB)	Navrhované funkčné využitie územia
3.*	1.4.2A	Rekreácia
	1.4.5B	Byvanie
	2.1.2A	Rekreácia
10.*	2.1.2B	Byvanie
11.*	2.2.3	Výroba
16.	1.2.2	Byvanie
17.	1.2.3	Byvanie
18.	1.4.6B	Byvanie
19.	1.5.4	Byvanie
20.	2.1.4	Byvanie
21.	2.2.1B	Byvanie
22.	2.2.1C	Byvanie
23.	2.2.2B	Byvanie

\* udelený súhlas v roku 2011, v ZÚD č. 1 je časť zmena funkčného využitia

SADA č.	VÝKRES č. <b>6A</b>	MIERKA 1:10000		
---------	------------------------	-------------------	--	--

HL. RIEŠITEL' : ING. ARCH. GABRIEL SZALAY ZÁKAZKA č. : 07 10 / 2020  
 RIEŠITEL' : ING. IGOR KMEŤ ETAPA : NÁVRH  
 VYPRACOVAL : ING. IGOR KMEŤ DÁTUM SPRAC.: 10 / 2020  
 DÁTUM EXPED.:  
 OBSTARÁVATEL' : OBEC DIVIACKÁ NOVÁ VES SPRACOVATEL' : AGS ATELIER



### ÚZEMNÝ PLÁN OBCE DIVIACKA NOVÁ VES AKTUALIZÁCIA 2020, ZMENY A DOPLNKY č. 1

OBSAH VÝKRESU : PERSPEKTÍVNE POUŽITIE PPF A LPF NA NEPOL'NOHOSPODÁRSKE ÚČELY  
NÁLOŽKA - PRIESVITKA