




# ÚZEMNÝ PLÁN OBCE DIVIACKA NOVÁ VES

## PERSPEKTÍVNE POUŽITIE PPF A LPF NA NEPOLNOHOSPODÁRSKE ÚČELY

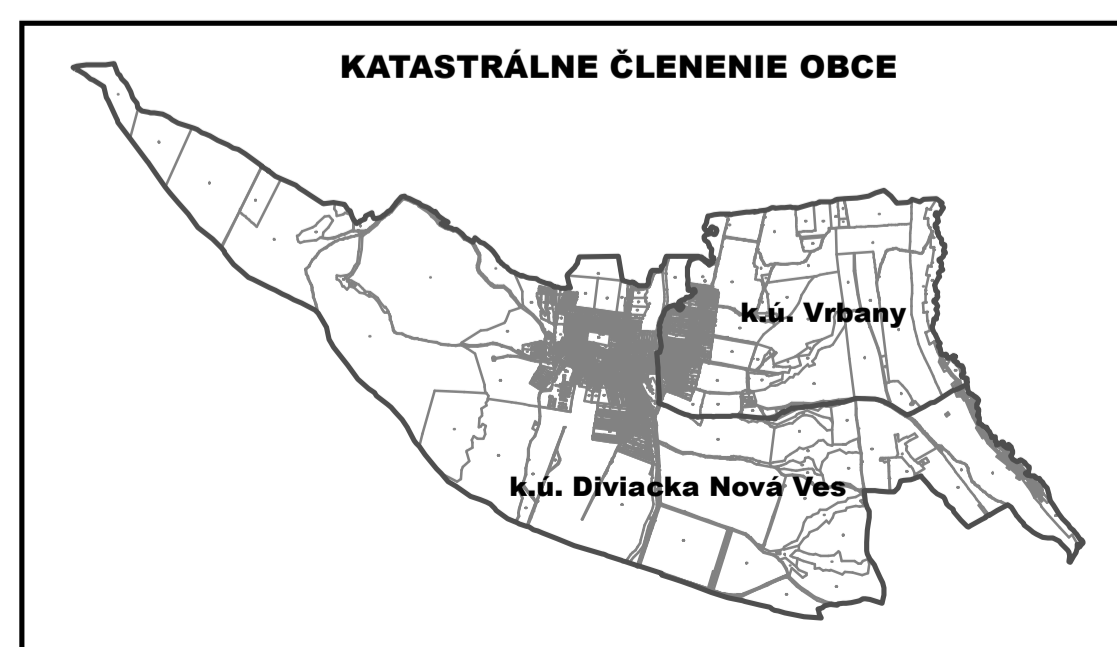

### Legenda

STAV	NÁVRH (r.2025)	VÝHLAD (r.2040)	
			HRANICA ZASTAVANÉHO ÚZEMIA
			CESTNÁ KOMUNIKAČNÁ SIET'
			HRANICA BONITOVANEJ PÓDNO-EKOLOGICKEJ JEDNOTKY (BPEJ)*
			KÓD BPEJ*
			SKUPINA BPEJ*
			PLOCHY CHRÁNENEJ PÓDY*
			HRANICA LOKALITY PREDPOKLADANÉHO ODŇATIA POLNOHOSPODÁRSKEJ PÓDY Z PPF
			ČÍSLO LOKALITY PREDPOKLADANÉHO ODŇATIA POLNOHOSPODÁRSKEJ PÓDY Z PPF

\* AKTUALIZÁCIA HRANICE BONITOVANEJ PÓDNO-EKOLOGICKEJ JEDNOTKY (BPEJ), KÓDY, SKUPINY A CHRÁNENEJ PÓDY

Lokalita predpokladaného odňatia poľnohospodárskej pôdy č.	Funkčno priestorový blok (FPB)	Navrhované funkčné využitie územia
3.*	1.4.2A	Rekreácia
	1.4.2B	Byvanie
10.*	2.1.2A	Rekreácia
	2.1.2B	Byvanie
11.*	2.2.3	Výroba
17.	1.2.3	Byvanie
18.	1.4.6B	Byvanie
19.	1.5.4	Byvanie
20.	2.1.4	Byvanie
21.	2.2.1B	Byvanie
22.	2.2.1C	Byvanie
23.	2.2.2A	Byvanie

\* udelený súhlas v roku 2011, v ZbD L. 1 je časť zmena funkčného využitia

### SCHVALOVACIA DOLOŽKA :

ÚZEMNÝ PLÁN OBCE DIVIACKA NOVÁ VES, ZMENY A DOPLNKY Č. 1  
SCHVALENÉ OBEČNÝM ZASTUPITELSTVOM OBCE DIVIACKA NOVÁ VES  
UZNESENÍM Č.52/2021 ZO DŇA 08.12.2021  
ZÁVÄZNÁ ČASŤ VYHLASENÁ VZN Č.1/2021  
KTORYM SA MENÍ A DOPLŇA VZN Č.7/2011

IVAN KOHÚT, STAROSTA OBCE  
MENO A PODPIS OPRÁVNENEJ OSOBY, PEČIATKA

SADA č.	VÝKRES č. <b>6A</b>	MIERKA 1:10000		
---------	------------------------	-------------------	--	--

HL. RIEŠITEL' : ING. ARCH. GABRIEL SZALAY	ZÁKAZKA č. : 07 10 / 2020
RIEŠITEL' : ING. IGOR KMEŤ	ETAPA : ČISTOPIS
VYPRACOVAL : ING. IGOR KMEŤ	DÁTUM SPRAC.: 01/2022
	DÁTUM EXPED.: :

OBSTARÁVATEL' : OBEC DIVIACKA NOVÁ VES      SPRACOVATEL' : AGS ATELIER

**ÚZEMNÝ PLÁN OBCE DIVIACKA NOVÁ VES**  
ZMENY A DOPLNKY č. 1  
ČISTOPIS

OBSAH VÝKRESU : PERSPEKTÍVNE POUŽITIE PPF A LPF NA NEPOLNOHOSPODÁRSKE ÚČELY  
NÁLOŽKA - PRIESVIŤKA