



ÚZEMNÝ PLÁN OBCE DIVIACKA NOVÁ VES



OBSTARAVATEĽ ÚPN
OBEC DIVIACKA NOVÁ VES



SPRACOVATEĽ ÚPN
AGS ATELIER s.r.o.




OBEC DIVIACKA NOVÁ VES

LEGENDA

STAV	NÁVRH (r. 2025)	VÝHLAD (r. 2040)	
			HRANICE KRAJA
			HRANICE KATASTRÁLNEHO ÚZEMIA
			RIEŠENÉ ÚZEMIE
			OBYTNÉ ÚZEMIE
			VÝROBNÉ ÚZEMIE - PLOCHY PRIEMYSLU A SKLADOV
			REKREAČNÉ ÚZEMIE - PLOCHY REKREÁCIE, CESTOVNÉHO RUCHU
			REKREAČNÉ PRIESTORY
			VÝROBNÉ ÚZEMIE PRE POĽNOHOSPODÁRSTVO
			AGROPARK
			PLOCHY LEŠOV
			PLOCHY VODNÝCH TOKOV A NÁDRŽÍ
			RÝCHLOSTNÉ KOMUNIKÁCIE
			KOMUNIKÁCIE ZBERNÉ
			OSTATNÉ VÝZNAMNEJŠIE KOMUNIKÁCIE
			MIMOÚROVŇOVÁ KRIŽOVATKA
			ŽELEZNIČNÁ TRÁŤ, STANICA
			REGIONÁLNA CYKLOTRASA
			LETISKO
			HLAVNÉ VODOVODNÉ PRIVÁDZAČE
			VODOJEM
			VODNÉ ZDROJE
			TEPELNÝ ZDROJ
			SKLÁDKY KOMUNÁLNEHO ODPADU
			OCHRANNÉ PÁSMA VŠETKÝCH DRUHOV
			OP PRÍRODNÝCH LIEČIVÝCH ZDROJOV KÚPEĽNÉHO MIESTA BOJNICE
			VONKAJŠIE PÁSMA HYGIENICKEJ OCHRANNY PITNEJ VODY
			HRANICA VNÚTORNÉHO KÚPEĽNÉHO ÚZEMIA
			PRIESKUMNÉ ÚZEMIE MINERÁLNYCH VOD BOJNICE
			DOBYVACÍ PRIESTOR LOŽISKÓV NERASTNÝCH SUROVÍN
			CHRÁNENÉ LOŽISKOVÉ ÚZEMIE
			LOŽISKÁ NEVYHRADENÉHO NERASTU
			PODDOLOVANÉ ÚZEMIE
			HRANICA CHKO
			NATURA 2000 - CHRÁNENÉ VTÁČIE ÚZEMIA
			NÁRODNÁ PRÍRODNÁ REZERVÁCIA ROKOS
			JAVY NA ZRUŠENIE
			SKUPINOVÁ KANALIZÁCIA
			ČISTIAREŇ ODPADOVÝCH VOD
			ELEKTRICKÉ VEDENIE VVN
			TRANSFORMAČNÁ STANICA
			ELEKTRÁREŇ
			VTL DISTRIBUČNÝ PLYNOVOD
			REGULAČNÁ STANICA
			TEPĽOVOD
			SKLÁDKY ODPADU (URČENÉ NA ASANÁCIU)

ČISTOPIS

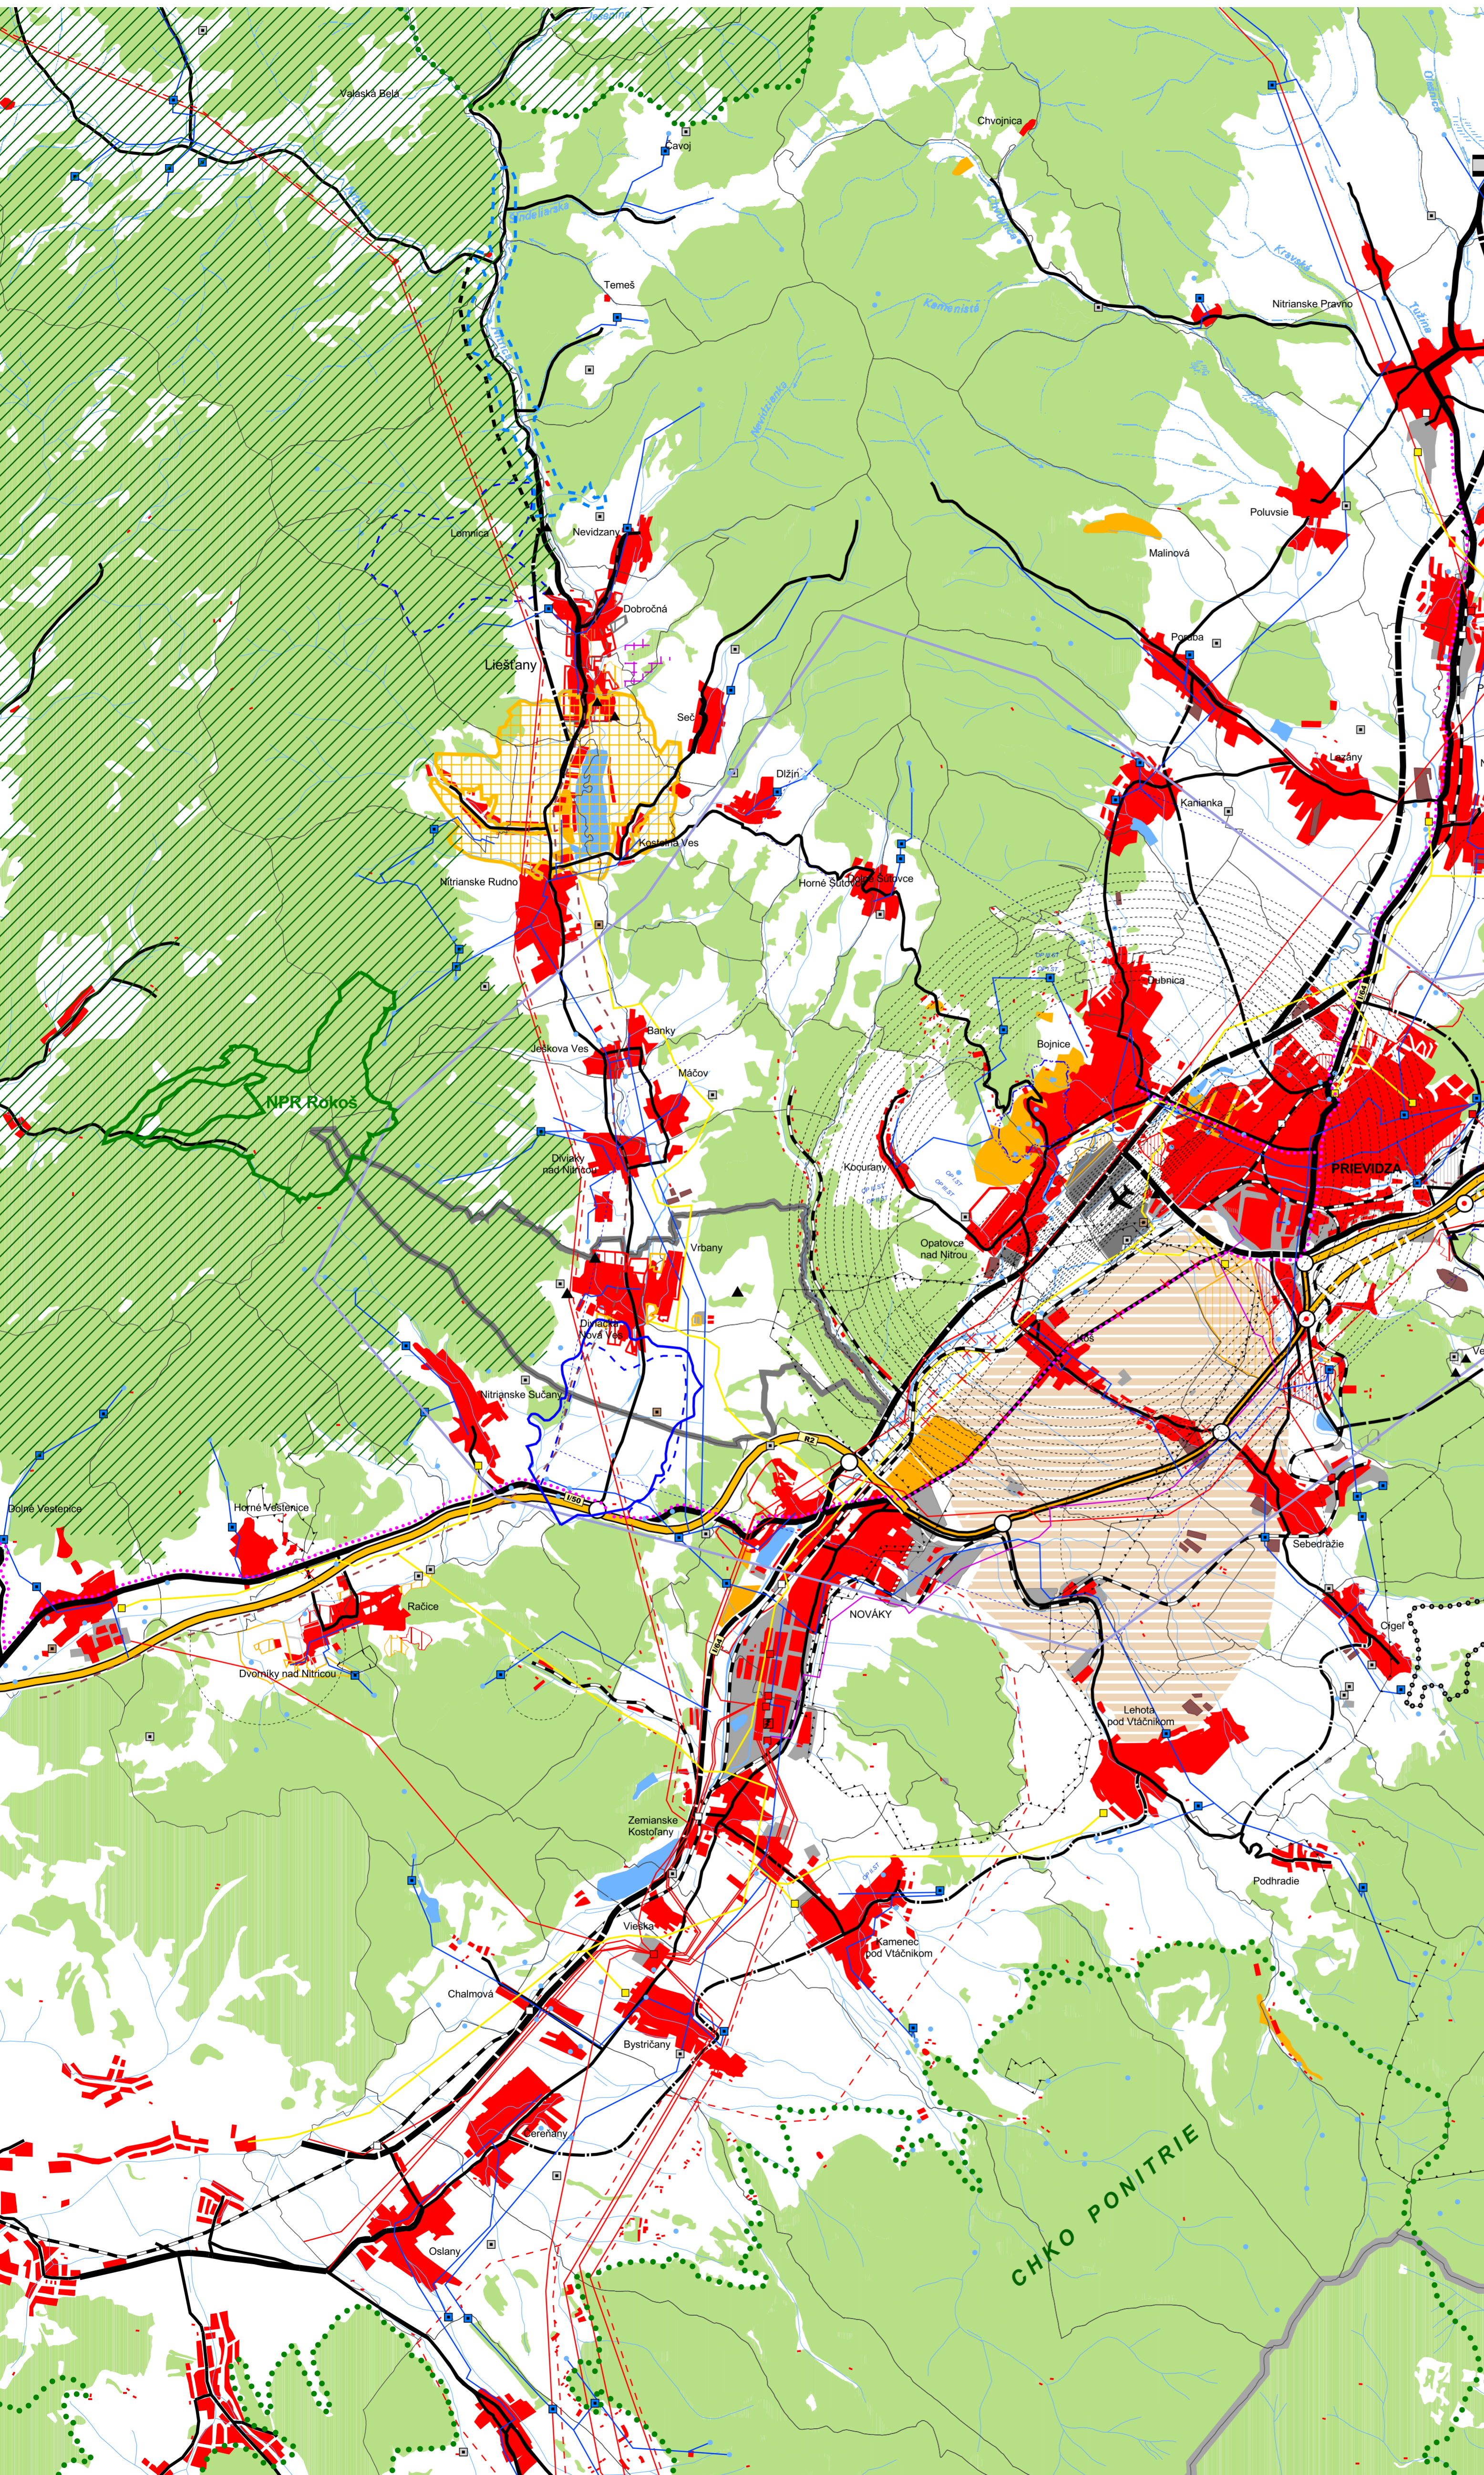

ŠIRŠIE VZŤAHY

SADA č.	VÝKRES č. 1	MIERKA 1 : 50 000		
---------	-----------------------	-----------------------------	--	--

HL. RIEŠITEĽ : ING. ARCH. GABRIEL SZALAY ZÁKAZKA č. : 12 08/2008
 RIEŠITEĽ : KOLEKTÍV AUTOROV ETAPA : ČISTOPIS
 VYPRACOVAL : ING. IGOR KMEŤ DÁTUM SPRAC. : 11/2011
 DÁTUM EXPED.

OBSTARÁVATEĽ : OBEC DIVIACKA NOVÁ VES

SPRACOVATEĽ : AGS ATELIER s.r.o.



ÚZEMNÝ PLÁN OBCE DIVIACKA NOVÁ VES

ČISTOPIS

OBSAH VÝKRESU : ŠIRŠIE VZŤAHY