


ÚZEMNÝ PLÁN OBCE DIVIACKA NOVÁ VES

PERSPEKTÍVNE POUŽITIE PPF A LPF NA NEPOL'NOHOSPODÁRSKE ÚČELY

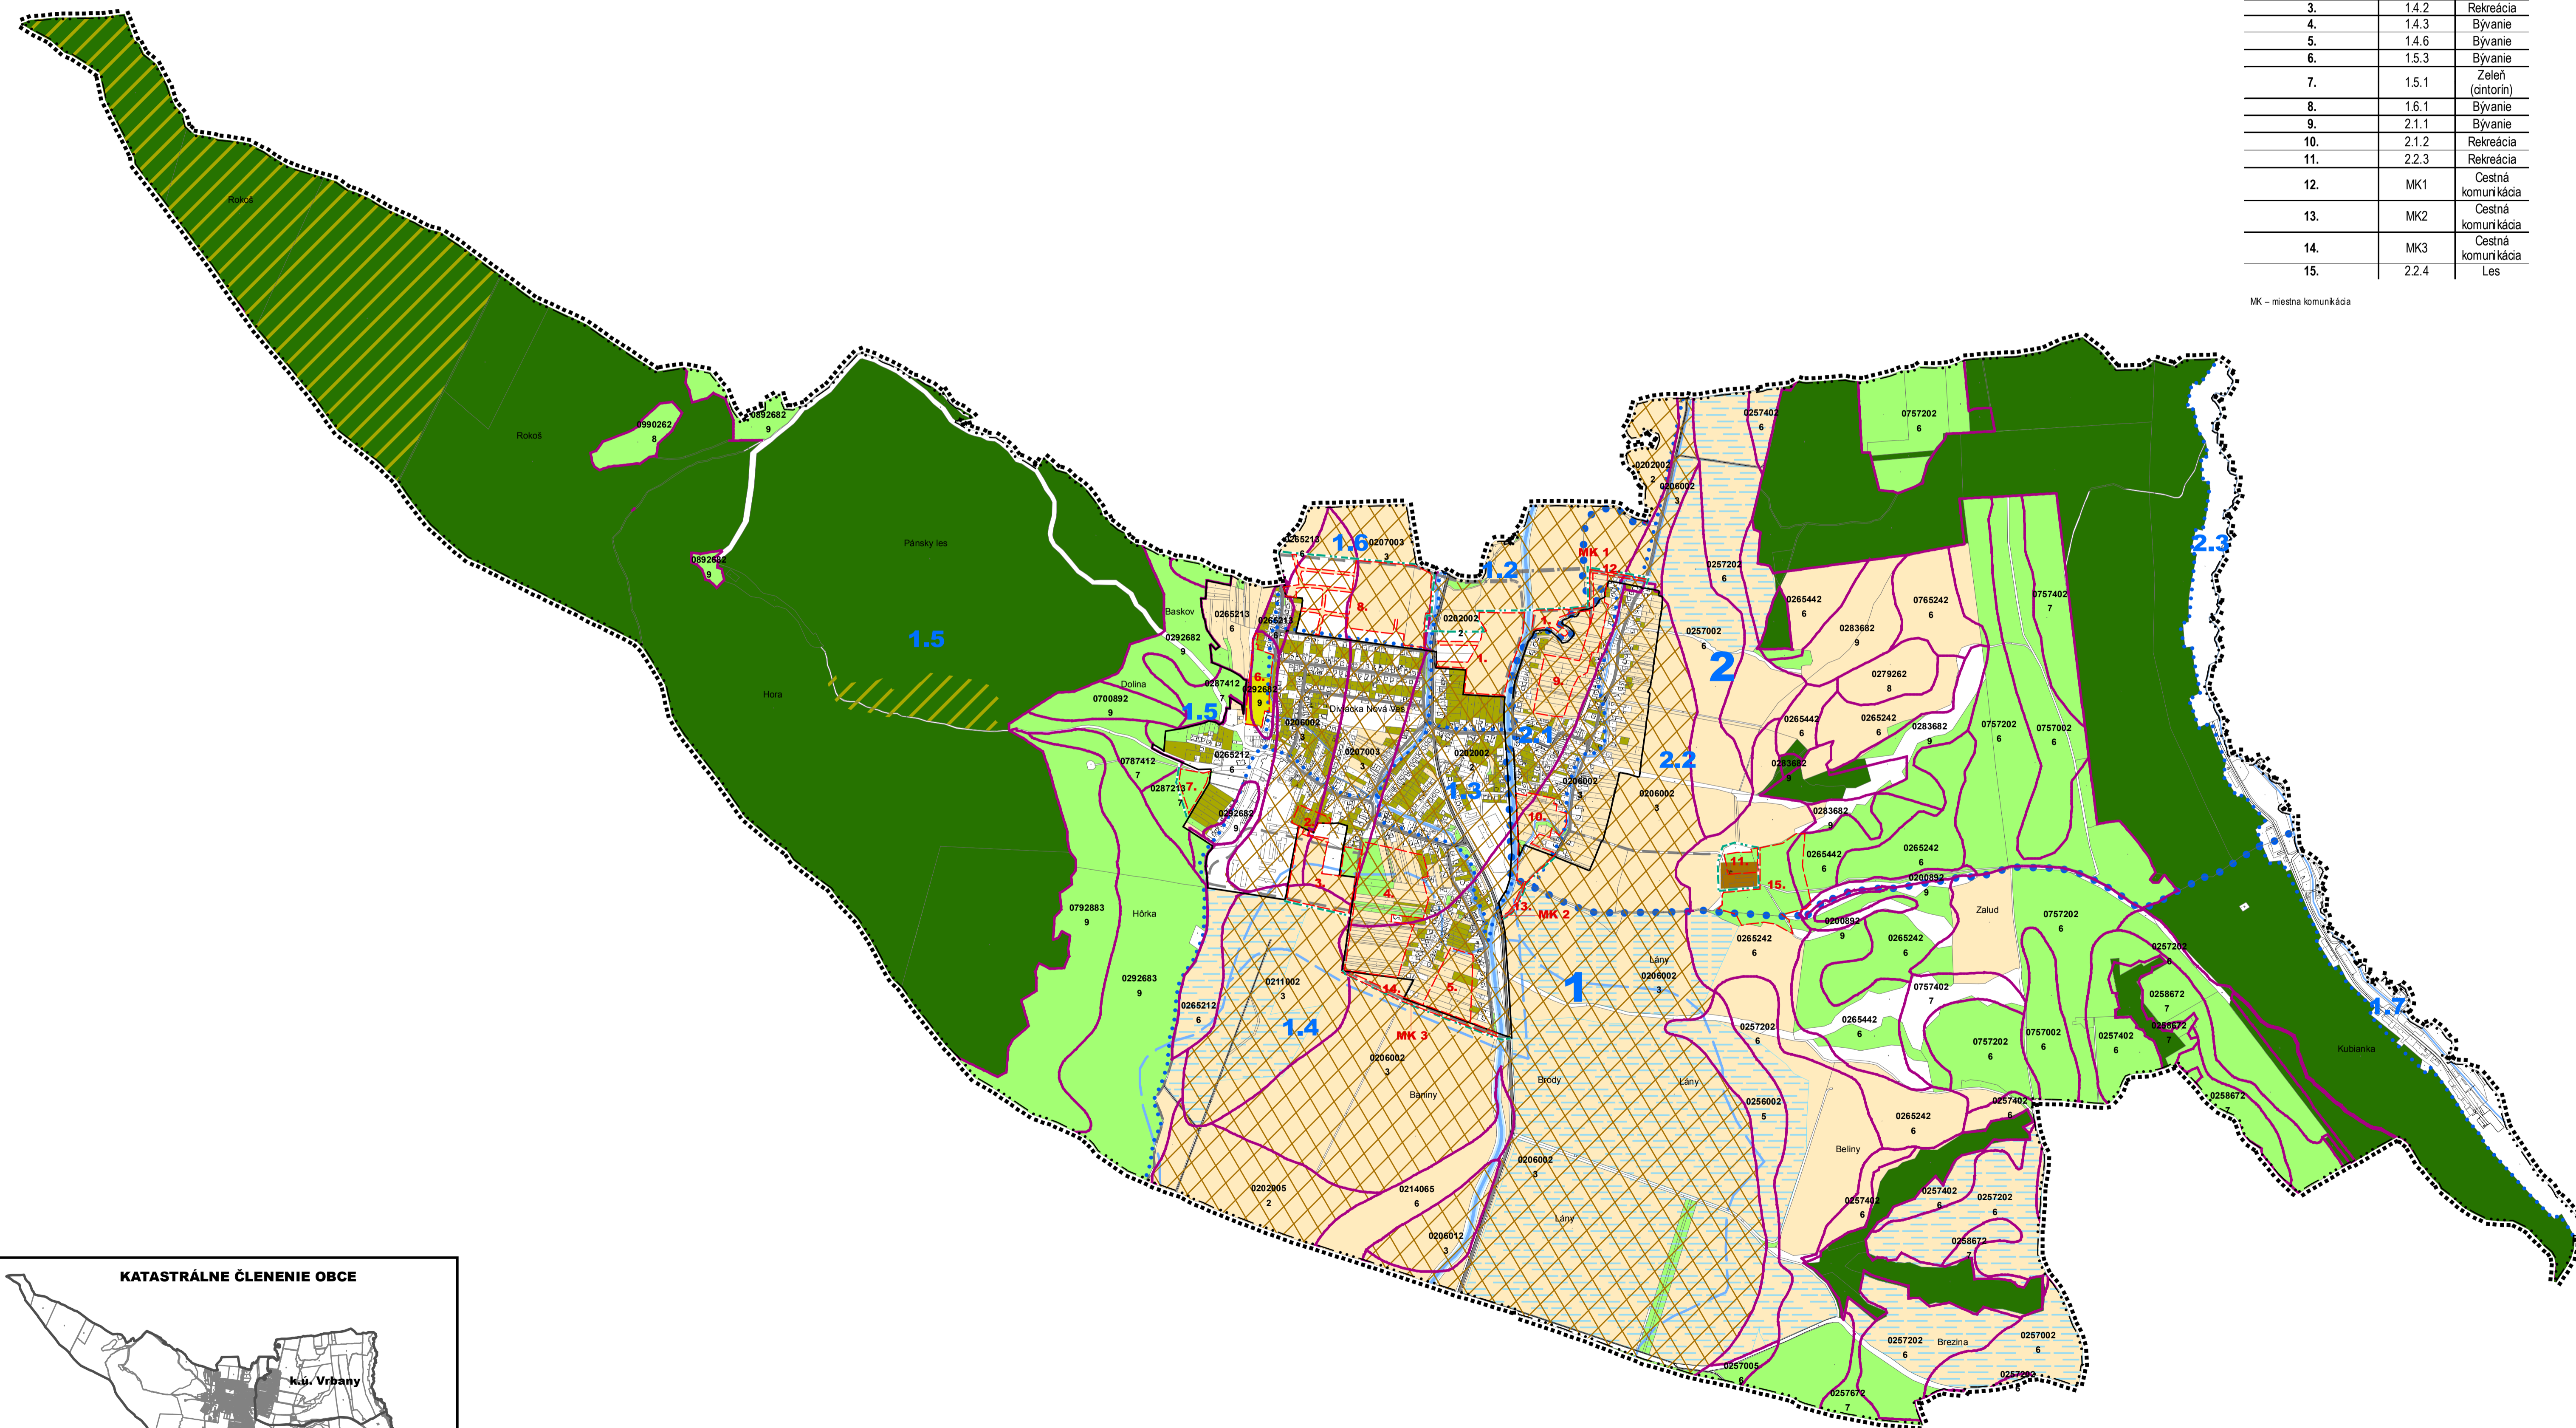


Lokalita predpokladaného odňatia poľnohospodárskej pôdy č.	Funkčný priestorový blok (FPB)	Navrhované funkčné využitie územia
1.	12.1	Bývanie
2.	14.1	Bývanie
3.	14.2	Rekreácia
4.	14.3	Bývanie
5.	14.6	Bývanie
6.	15.3	Bývanie
7.	15.1	Zeleň (cintorín)
8.	16.1	Bývanie
9.	2.1.1	Bývanie
10.	2.1.2	Rekreácia
11.	2.2.3	Rekreácia
12.	MK1	Cestná komunikačia
13.	MK2	Cestná komunikačia
14.	MK3	Cestná komunikačia
15.	2.2.4	Les

MK - mestná komunikácia

Legenda

STAV	NÁVRH (r.2025)	VÝHLED (r.2040)	
-----			HRANICA RIEŠENÉHO ÚZEMIA OBCE
- . - . -			HRANICA KATASTRÁLNEHO ÚZEMIA OBCE
-----			HRANICA ZASTAVANÉHO ÚZEMIA
o1o			HRANICA MIESTNEJ ČASTI / OZNAČENIE
1.1			HRANICA ÚZEMNO PRIESTOROVÉHO CELKU / OZNAČENIE
---			VODNÉ TOKY A PLOCHY
---			CESTNÁ KOMUNIKAČNÁ SIET'
---			HRANICA BONITOVANEJ PODNO-EKOLOGICKEJ JEDNOTKY (BPEJ)
0753548 6			KÓD BPEJ SKUPINA BPEJ
---			PLOCHY CHRANENEJ PÓDY (BPEJ I. AŽ IV. SKUPINY)
---			ZASTAVANÉ PLOCHY A NÁDVORIA, OSTATNÉ PLOCHY
---	1.		HRANICA LOKALITY PREDPOKLADANÉHO ODŇATIA POL'NOHOSPODÁRSKEJ PÓDY Z PPF
---			ČÍSLO LOKALITY PREDPOKLADANÉHO ODŇATIA POL'NOHOSPODÁRSKEJ PÓDY Z PPF
---			POL'NOHOSPODÁRSKE PLOCHY, OBJEKTY
---			PLOCHY ORNEJ PÓDY
---			PLOCHY ZÁHRAD
---			PLOCHY SADOV
---			PLOCHY TRVALO TRÁVNEHO PORASTU
---			PLOCHY LESA
---			PLOCHY OCHRANNÉHO LESA
---			ODVODNENIE

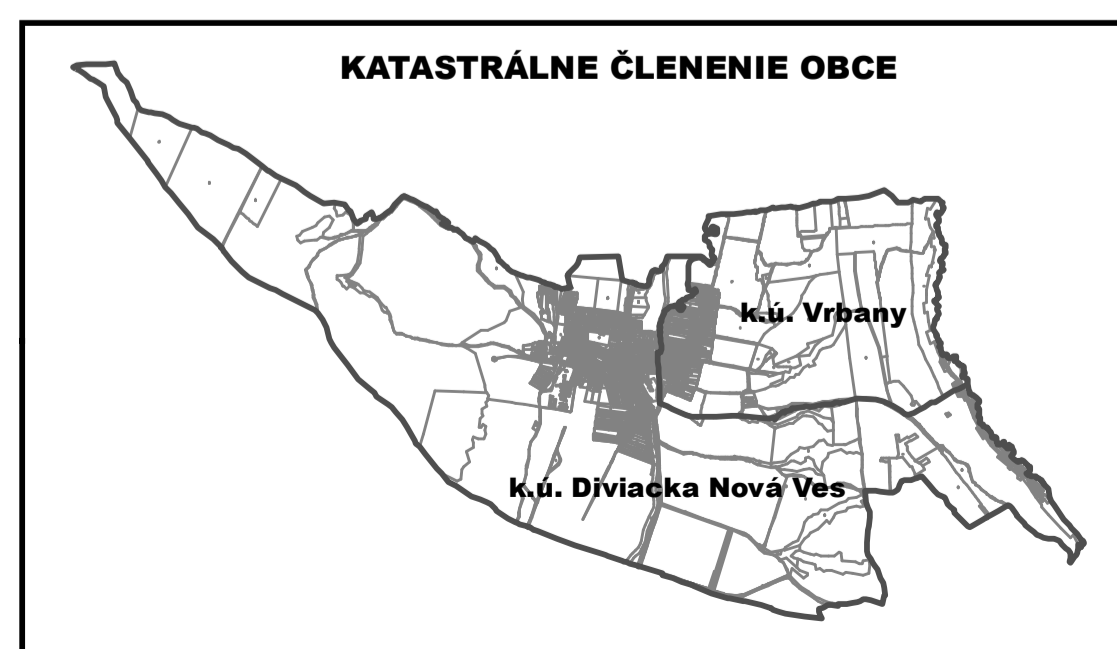

SADA č.	VÝKRES č. 6A	MIERKA 1:10 000		
---------	------------------------	--------------------	--	--

HL. RIEŠITEĽ : ING. ARCH. GABRIEL SZALAY ZÁKAZKA č. : 12 08/2008
 RIEŠITEĽ : ING. MARCEL TRGÍNA, ETAPA : ČISTOPIS
 VYPRACOVAL : ING. IGOR KMEŤ DÁTUM SPRAC.: 11/2011
 : ING. IGOR KMEŤ DÁTUM EXPED.:

OBSTARÁVATEĽ : OBEC DIVIACKA NOVÁ VES SPRACOVATEĽ : AGS ATELIER s.r.o.

ÚZEMNÝ PLÁN OBCE DIVIACKA NOVÁ VES
 ČISTOPIS

OBSAH VÝKRESU : PERSPEKTÍVNE POUŽITIE PPF A LPF NA NEPOL'NOHOSPODÁRSKE ÚČELY