




# ÚZEMNÝ PLÁN OBCE DIVIACKA NOVÁ VES

## PERSPEKTÍVNE POUŽITIE PPF A LPF NA NEPOL'NOHOSPODÁRSKE ÚČELY

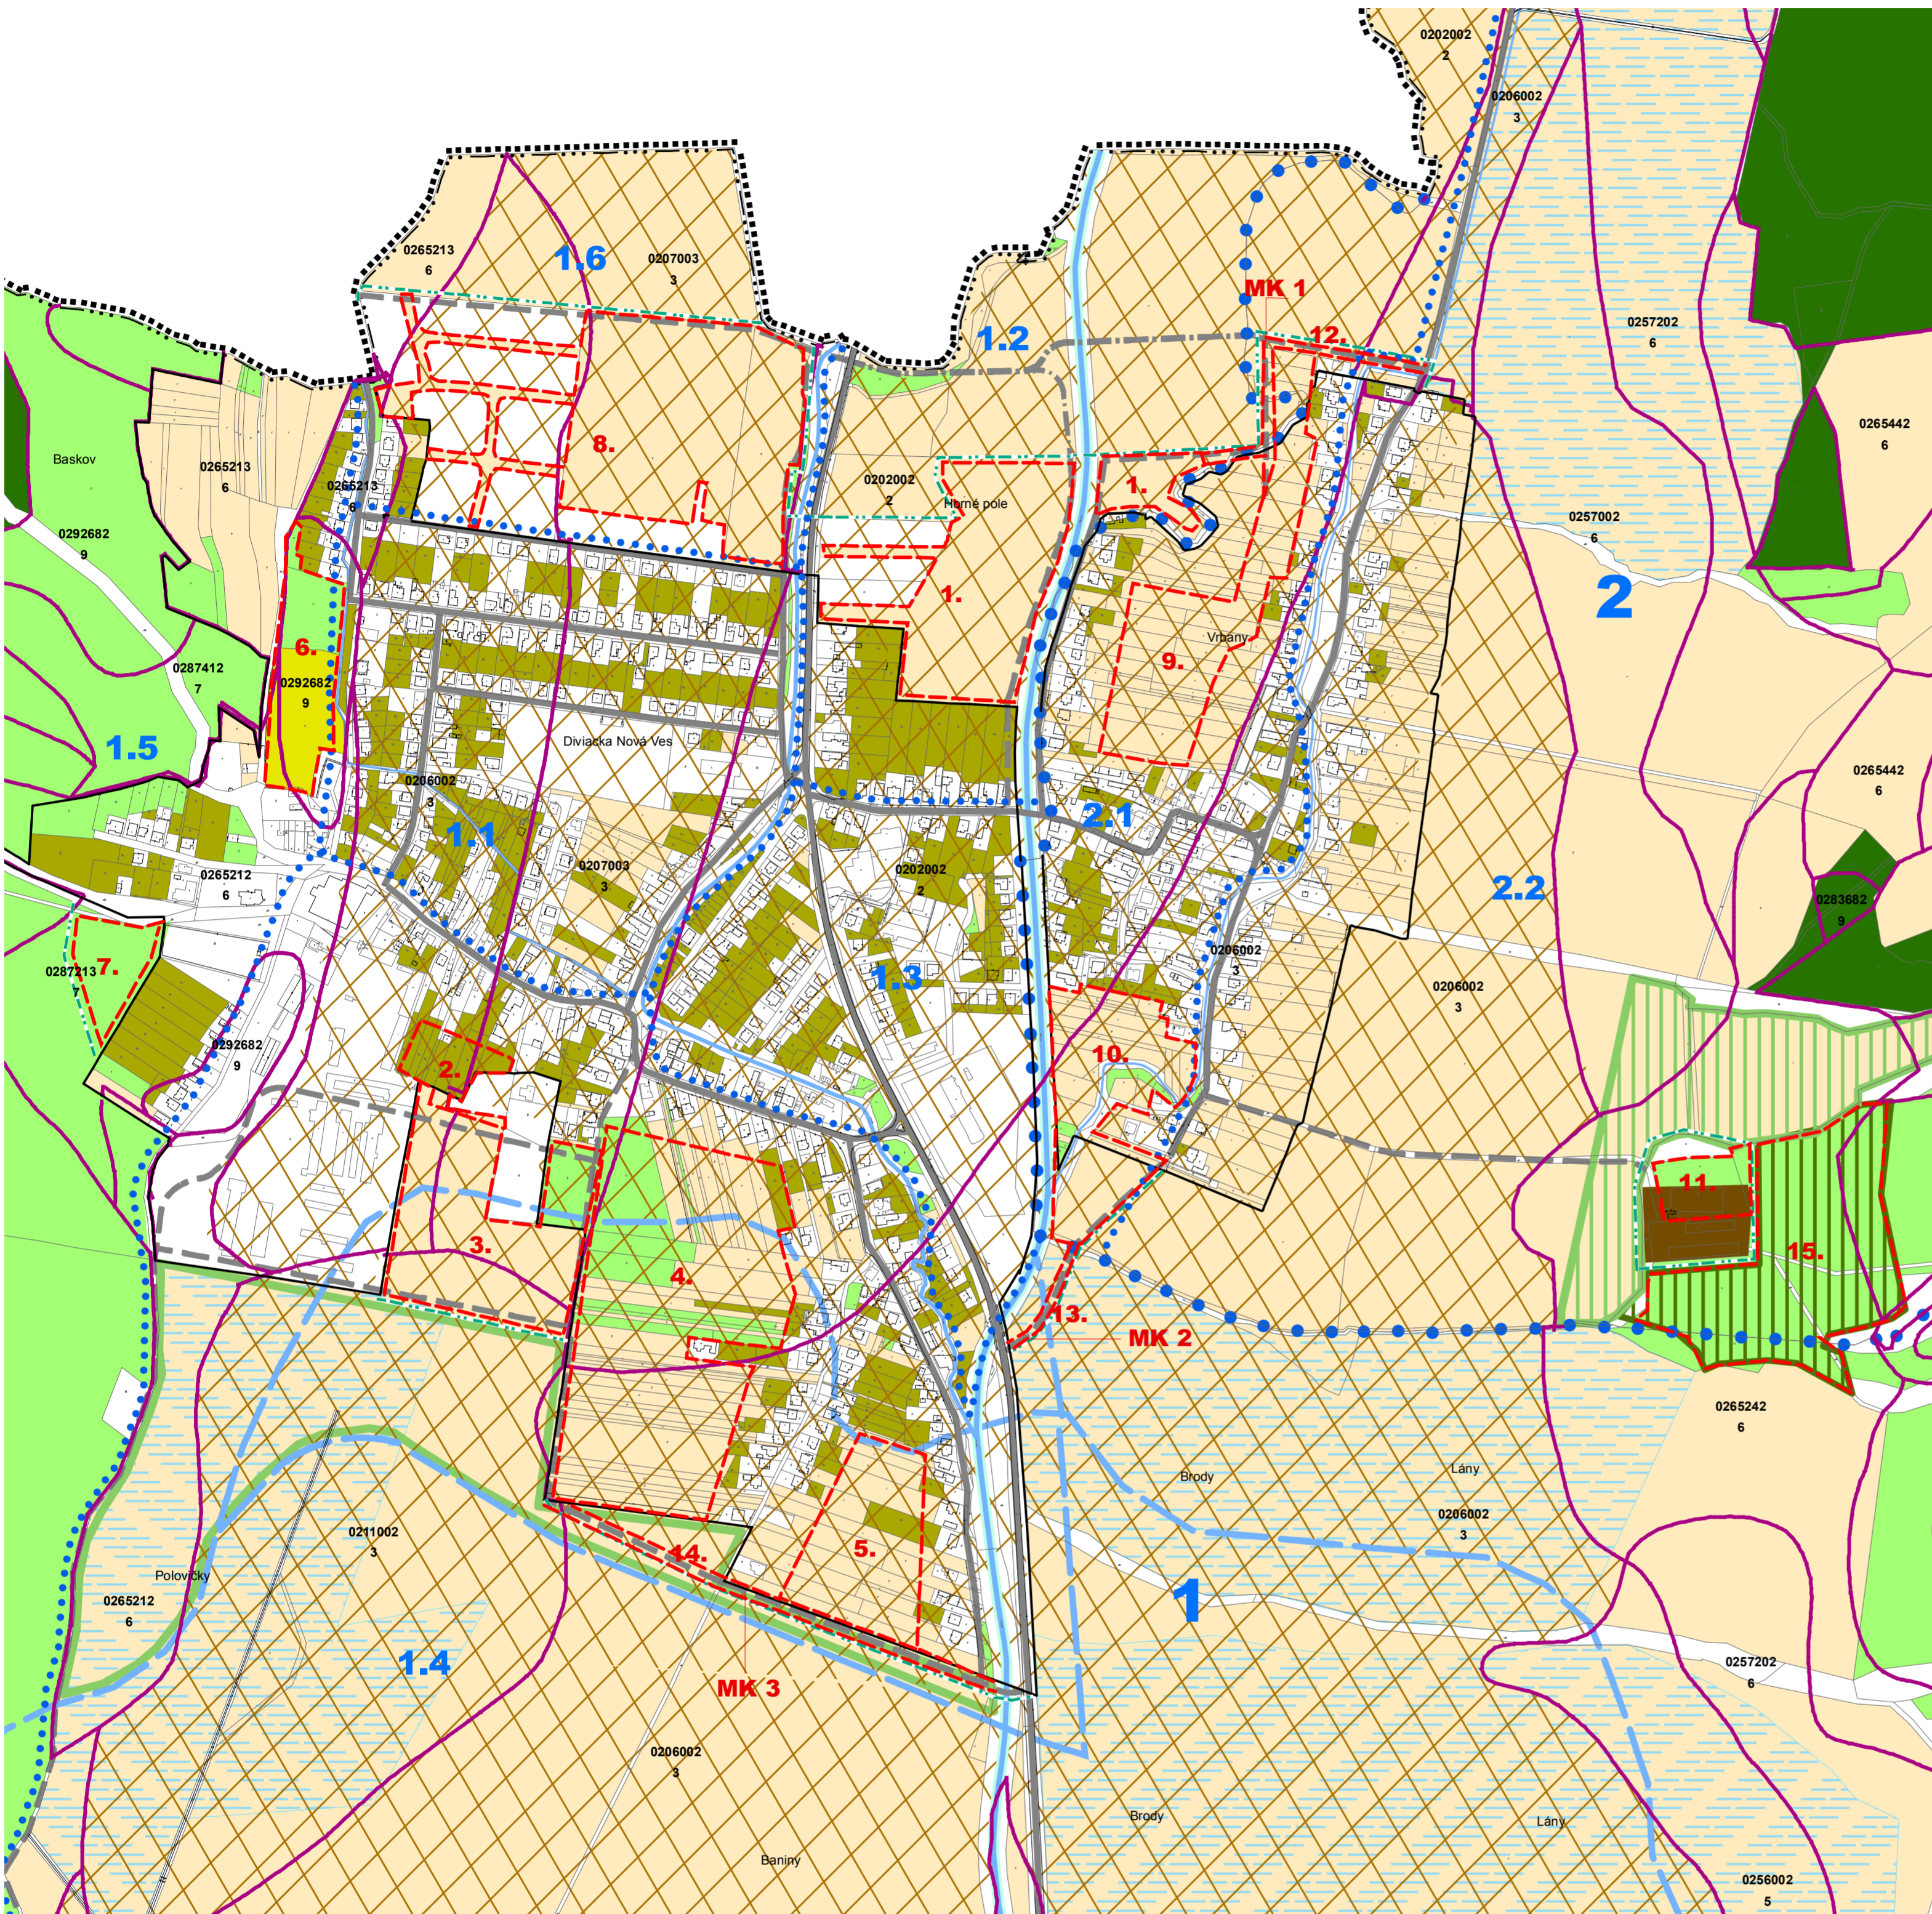


### Legenda

STAV	NÁVRH (r.2025)	VÝHLAD (r.2040)	
			HRANICA RIEŠENÉHO ÚZEMIA OBCE
			HRANICA KATASTRÁLNEHO ÚZEMIA OBCE
			HRANICA ZASTAVANÉHO ÚZEMIA
			HRANICA MIESTNEJ ČASTI / OZNAČENIE
			HRANICA ÚZEMNO PRIESTOROVÉHO CELKU / OZNAČENIE
			VODNÉ TOKY A PLOCHY
			CESTNÁ KOMUNIKAČNÁ SIĽ
			HRANICA BONITOVANEJ PODNO-EKOLOGICKEJ JEDNOTKY (BPEJ)
			KÓD BPEJ SKUPINA BPEJ
			PLOCHY CHRANENEJ PÓDY (BPEJ I. AŽ IV. SKUPINY)
			ZASTAVANÉ PLOCHY A NÁDVORIA, OSTATNÉ PLOCHY
			HRANICA LOKALITY PREDPOKLADANÉHO ODŇATIÁ POLNOHOSPODÁRSKEJ PÓDY Z PPF
			ČÍSLO LOKALITY PREDPOKLADANÉHO ODŇATIÁ POLNOHOSPODÁRSKEJ PÓDY Z PPF
			POLNOHOSPODÁRSKE PLOCHY, OBJEKTY
			PLOCHY ORNEJ PODY
			PLOCHY ZÁHRAD
			PLOCHY SADOV
			PLOCHY TRVALO TRÁVNEHO PORASTU
			PLOCHY LESOV
			PLOCHY OCHRANNÝCH LESOV
			ODVODNENIE

Lokalita predpokladaného odňatia poľnohospodárskej pôdy č.	Funkčno priestorový blok (FPB)	Navrhované funkčné využitie územia
1.	12.1	Bývanie
2.	14.1	Bývanie
3.	14.2	Rekreácia
4.	14.3	Bývanie
5.	14.6	Bývanie
6.	15.3	Bývanie
7.	15.1	Zeleň (cintorín)
8.	16.1	Bývanie
9.	2.1.1	Bývanie
10.	2.1.2	Rekreácia
11.	2.2.3	Rekreácia
12.	MK1	Cestná komunikácia
13.	MK2	Cestná komunikácia
14.	MK3	Cestná komunikácia
15.	2.2.4	Les

MK – miestna komunikácia

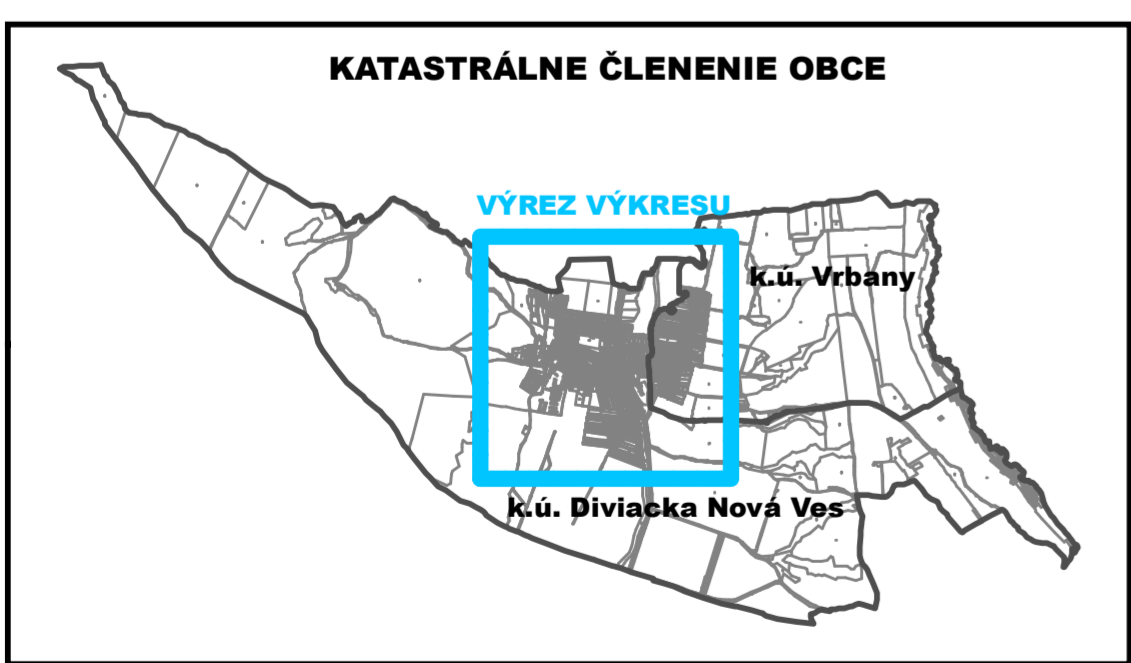

SADA č.	VÝKRES č. <b>6B</b>	MIERKA 1:5 000		
---------	------------------------	-------------------	--	--

HL. RIEŠITEĽ : ING. ARCH. GABRIEL SZALAY  
 RIEŠITEĽ : ING. MARCEL TRGIŇA,  
 : ING. IGOR KMEŤ  
 VYPRACOVAL : ING. IGOR KMEŤ

ZÁKAZKA č. : 12 08/2008  
 ETAPA : ČISTOPIS  
 DÁTUM SPRAC.: 11/2011  
 DÁTUM EXPED.:

OBSTARÁVATEĽ : OBEC DIVIACKA NOVÁ VES  
 SPRACOVATEĽ : AGS ATELIER s.r.o.

**AGS ATELIER**  
 UZEMNÉ PLÁNOVANIE • URBANIZMUS  
 ARCHITEKTÚRA • PROJEKT • ŽELEŽNÍK  
 www.agsatelier.sk

**ÚZEMNÝ PLÁN OBCE DIVIACKA NOVÁ VES**  
 ČISTOPIS

OBSAH VÝKRESU : PERSPEKTÍVNE POUŽITIE PPF A LPF NA NEPOL'NOHOSPODÁRSKE ÚČELY