


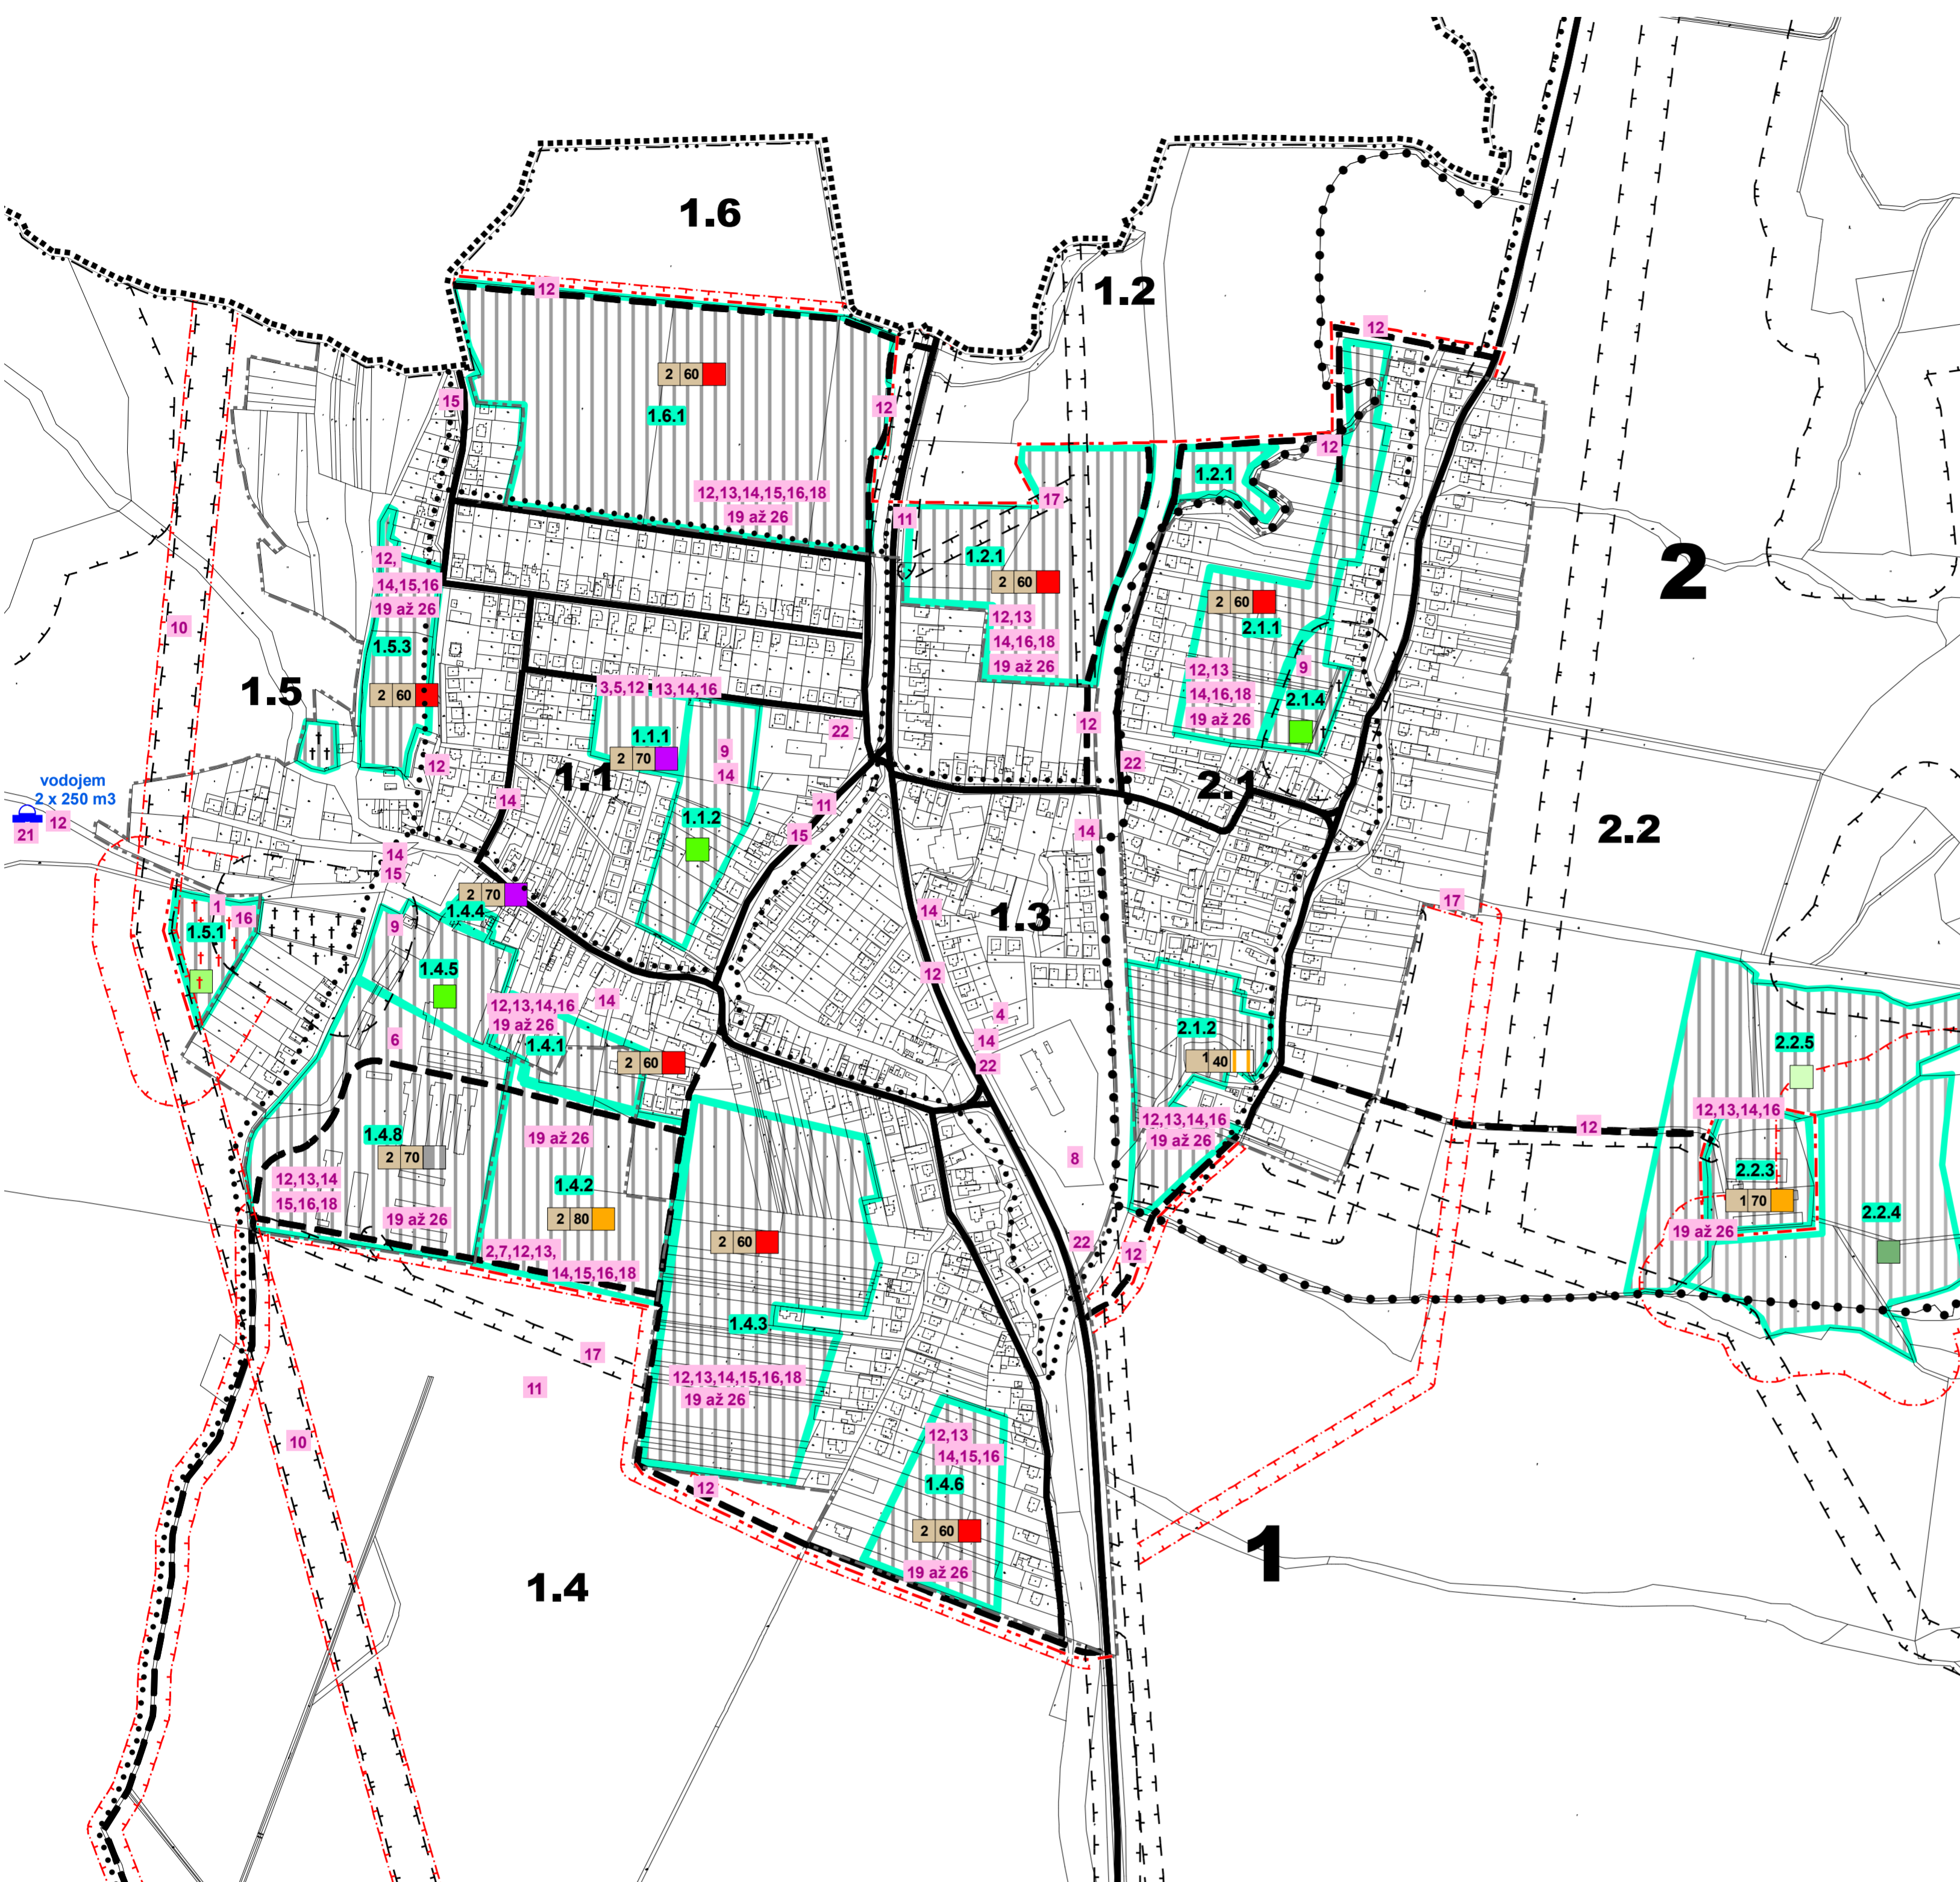

ÚZEMNÝ PLÁN OBCE DIVIACKA NOVÁ VES

SCHÉMA VEREJNOPROSPEŠNÝCH STAVIEB A ZÁVÄZNÝCH ČASTÍ RIEŠENIA



LEGENDA


STAV	NÁVRH (r.2025)	OPIS
		HRANICA RIEŠENÉHO ÚZEMIA
		HRANICA KATASTRÁLNEHO ÚZEMIA
		HRANICA ZASTAVANÉHO ÚZEMIA
		HRANICA MIESTNEJ ČASTI / OZNAČENIE (JE TOTOŽNÁ S HARNICAMI KATASTRA)
		HRANICA ÚZEMNO PRIESTOROVÉHO CELKU / OZNAČENIE
		OZNAČENIE FUNKČNOPRIESTOROVÉHO BLOKU (ROZVOJOVEJ LOKALITY)
		CESTNÁ KOMUNIKAČNÁ SIET'
		VODOJEM (2x250 m3)
		OCHRANNÉ PÁSMO VŠETKÝCH DRUHOV
		FPB (ROZVOJOVÉ LOKALITY), ÚZEMIE NA ZMĚNU FUNKČNÉHO VYUŽITIA

REGULATÍVY

	MAXIMÁLNA ZASTAVANOSŤ ÚZEMIA (%)
	FUNKČNÉ VYUŽITIE ÚZEMIA
	MAXIMÁLNA PODLAŽNOSŤ OBJEKTOV

FUNKČNÉ VYUŽITIE ÚZEMIA

	OBYTNÉ ÚZEMIE - PLOCHY RODINNÝCH DOMOV
	ZMIEŠANÉ ÚZEMIE PŘEVAŽNE S MESTSKOU ŠTRUKTÚROU
	REKREAČNÉ ÚZEMIE - PLOCHY INTENZÍVNE
	REKREAČNÉ ÚZEMIE - PLOCHY EXTENZÍVNE
	INTENZIFIKÁCIA VÝROBNÝCH PLOCH, TECHNICKÉ ZARIADENIA
	PLOCHY CINTORÍNŮV A POHREBÍSK
	PLOCHY VEREJNEJ PARKOVEJ ZELENE
	PLOCHY ZELENE VŠETKÉHO DRUHU
	PLOCHY LESOV

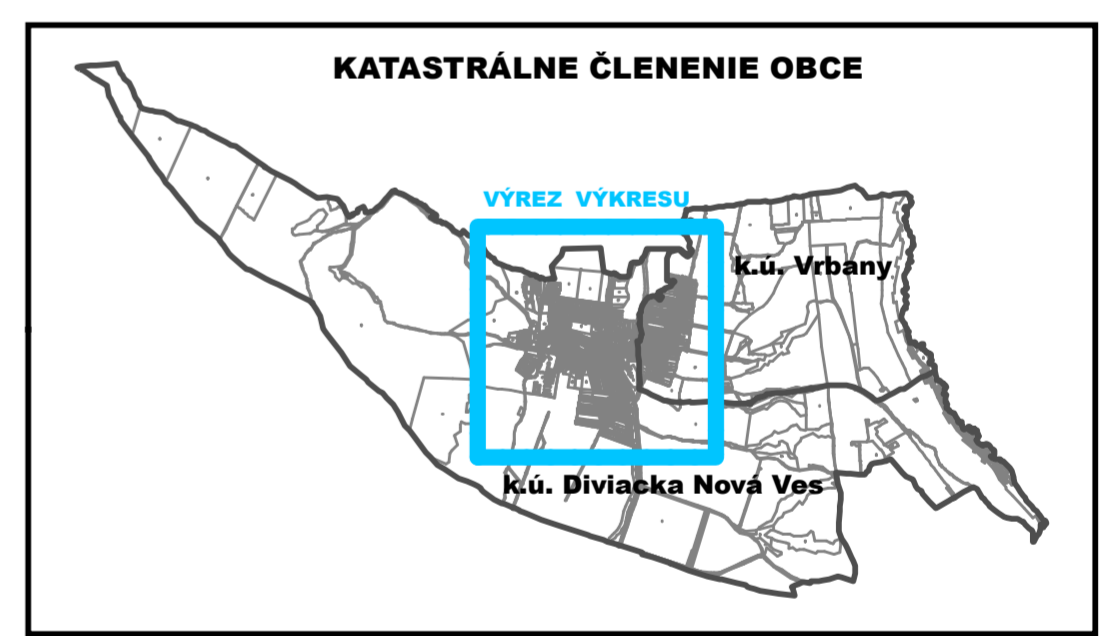

Kód	Popis verejnoprospešnej stavby
1	Rozšírenie cintorína
2	Športový a rekreačný areál
3	Verejná administratíva a kultúra (obecný dom)
4	Penzión pre dôchodcov
5	Centrálne trhovisko a tržnica
6	Plochy a zariadenia pre triedenie odpadu
7	Verejný kúpalisko
8	Športové zariadenia ZŠ a MŠ
9	Park
10	Rekonštrukcia elektrického vedenia *
11	Skupinová kanalizácia *
12	Sieť cestných komunikácií v súlade s grafickou časťou *
13	Verejný parkoviská *
14	Pešie chodníky *
15	Cyklistické trasy *
16	Rozšírenie verejných rozvodov elektrického vedenia
17	Preloženie verejných rozvodov elektrického vedenia *
18	Navrhované transformačné stanice
19	Rozšírenie verejných rozvodov plynu VTL, STL *
20	Verejná tepelná zariadenia
21	Rozšírenie verejného vodovodu a vodojem 2 x 250 m ³ *
22	Rozšírenie verejnej kanalizácie a príslušných technologických zariadení *
23	Rozšírenie verejnej telekomunikačnej siete
24	Rozšírenie verejnej siete miestneho rozhlasu
25	Sieť verejného televízneho káblového rozvodu
26	Rozšírenie verejnej dátovej siete

UMIESTNENIE VEREJNOPROSPEŠNÝCH STAVIEB:
ÚPC 1.1 – 12, 14, 15, 22
FPB 1.1.1 - 3, 5, 12, 13, 14, 16,
FPB 1.1.2 – 9, 14,
ÚPC 1.2 - 11, 12, 17,
FPB 1.2.1 - 12, 13, 14, 16, 17, 18, 19, 20, 21, 22, 23, 24, 25, 26,
ÚPC 1.3 – 4, 8, 12, 14, 16, 22
ÚPC 1.4 - 10, 11, 12, 13, 14, 15, 17,
FPB 1.4.1 – 12, 13, 14, 16, 19, 20, 21, 22, 23, 24, 25, 26,
FPB 1.4.2 - 2, 7, 12, 13, 14, 15, 16, 18, 19, 20, 21, 22, 23, 24, 25, 26
FPB 1.4.3 - 12, 13, 14, 16, 18, 19, 20, 21, 22, 23, 24, 25, 26
FPB 1.4.4 - 12, 13, 14, 16, 19, 20, 21, 22, 23, 24, 25, 26
FPB 1.4.5 - 9,
FPB 1.4.6 - 12, 13, 14, 15, 16, 19, 20, 21, 22, 23, 24, 25, 26
FPB 1.4.8 – 6, 12, 13, 14, 15, 16, 18, 19, 20, 21, 22, 23, 24, 25, 26
ÚPC 1.5 - 10, 12, 15, 21
FPB 1.5.1 - 1, 16,
FPB 1.5.3 - 12, 14, 15, 16, 19, 20, 21, 22, 23, 24, 25, 26
ÚPC 1.6 - 12, 15,
FPB 1.6.1 - 12, 13, 15, 14, 16, 18, 19, 20, 21, 22, 23, 24, 25, 26
ÚPC 2.1 - 12,
FPB 2.1.1 - 12, 13, 14, 16, 18, 19, 20, 21, 22, 23, 24, 25, 26
FPB 2.1.2 - 12, 13, 14, 16, 19, 20, 21, 22, 23, 24, 25, 26
FPB 2.1.4 – 9,
ÚPC 2.2 - 12,
FPB 2.2.3 - 12, 13, 14, 16, 19, 20, 21, 22, 23, 24, 25, 26



SADA č.	VÝKRES č.	MIERKA		
	8	1:5 000		

HL. RIEŠITEL' : ING. ARCH. GABRIEL SZALAY ZÁKAZKA č. : 12 08/2008
 RIEŠITEL' : ING. ARCH. GABRIEL SZALAY ETAPA : ČISTOPIS
 VYPRACOVAL : ING. IGOR KMET DÁTUM SPRAC. : 11/2011
 DÁTUM EXPED. :

OBSTARÁVATEL' : OBEC DIVIACKA NOVÁ VES SPRACOVATEL' : AGS ATELIER s.r.o.

AGS ATELIER
 ÚZEMNÝ PLÁN OBCE DIVIACKA NOVÁ VES
 ČISTOPIS

OBŠAH VÝKRESU : SCHÉMA VEREJNOPROSPEŠNÝCH STAVIEB A ZÁVÄZNÝCH ČASTÍ RIEŠENIA

* - koridory a trasy sú bližšie definované v príslušnom výkrese grafickej časti