





ÚZEMNÝ PLÁN OBCE DIVIACKA NOVÁ VES

VEREJNÉ DOPRAVNÉ VYBAVENIE, VEREJNÉ TECHNICKÉ VYBAVENIE ENERGETIKA, INFORMAČNÉ SIETE, VODNÉ HOSPODÁRSTVO

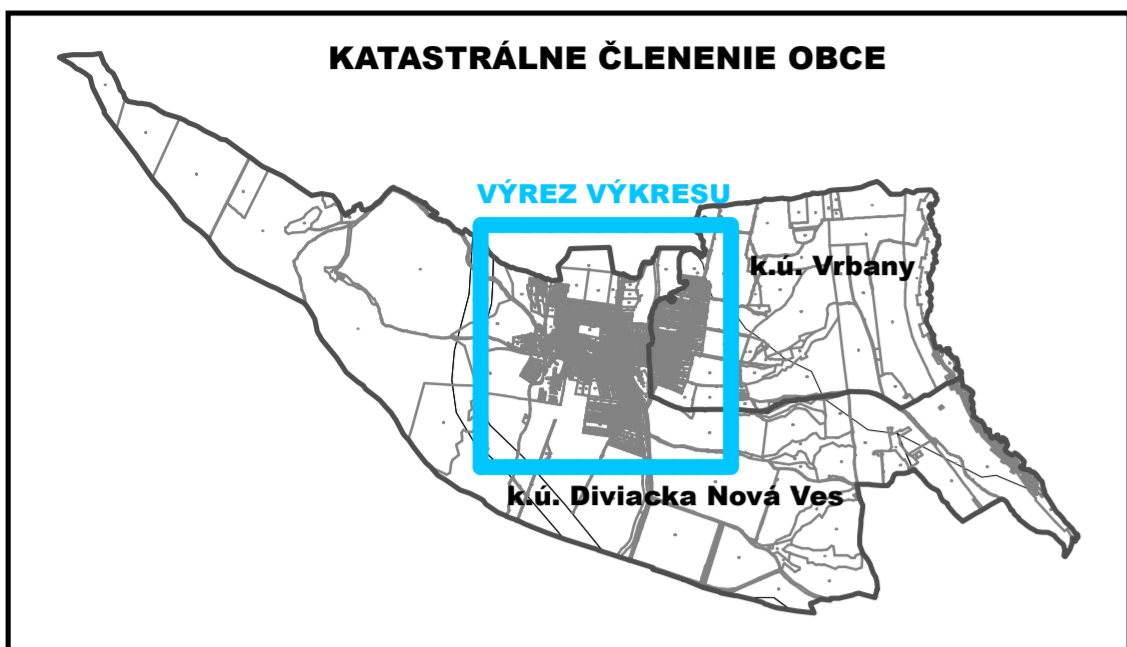

P.č.	EC	FPB	Potrebný výkon (kVA)	Potrebný výkon (kVA)	Prírodný výkon (a 630 kVA)	VPS	Prírodný výkon (a 630 kVA)	Prírodný výkon (a 630 kVA)	Prírodný výkon (a 630 kVA)
Návrhové obdobie:									
1.	1.1.1, 1.2.1, 1.5.3, 1.6.1,		624	836	1,3	2	2 x 650		
2.	1.4.1, 1.4.2, 1.4.3, 1.4.4,		1 060	1 421	2,2	3	2 x 650		
3.	1.4.6, 1.4.8,		408	547	0,8	1	1 x 400		
3.	2.1.1, 2.1.2, 2.1.3, 2.2.2, 2.2.3						1 x 650		
Spolu			2 092	2 804	4,3	6,0	3 650		
Výhľadové obdobie:									
1.	2.1.3, 2.2.1A		186,09	242	0,3	0	250		
Spolu			186,09	242	0,3	0	250		
VPS - počet trafostaníc pre verejnoprospešné stavby v energetickom centre									

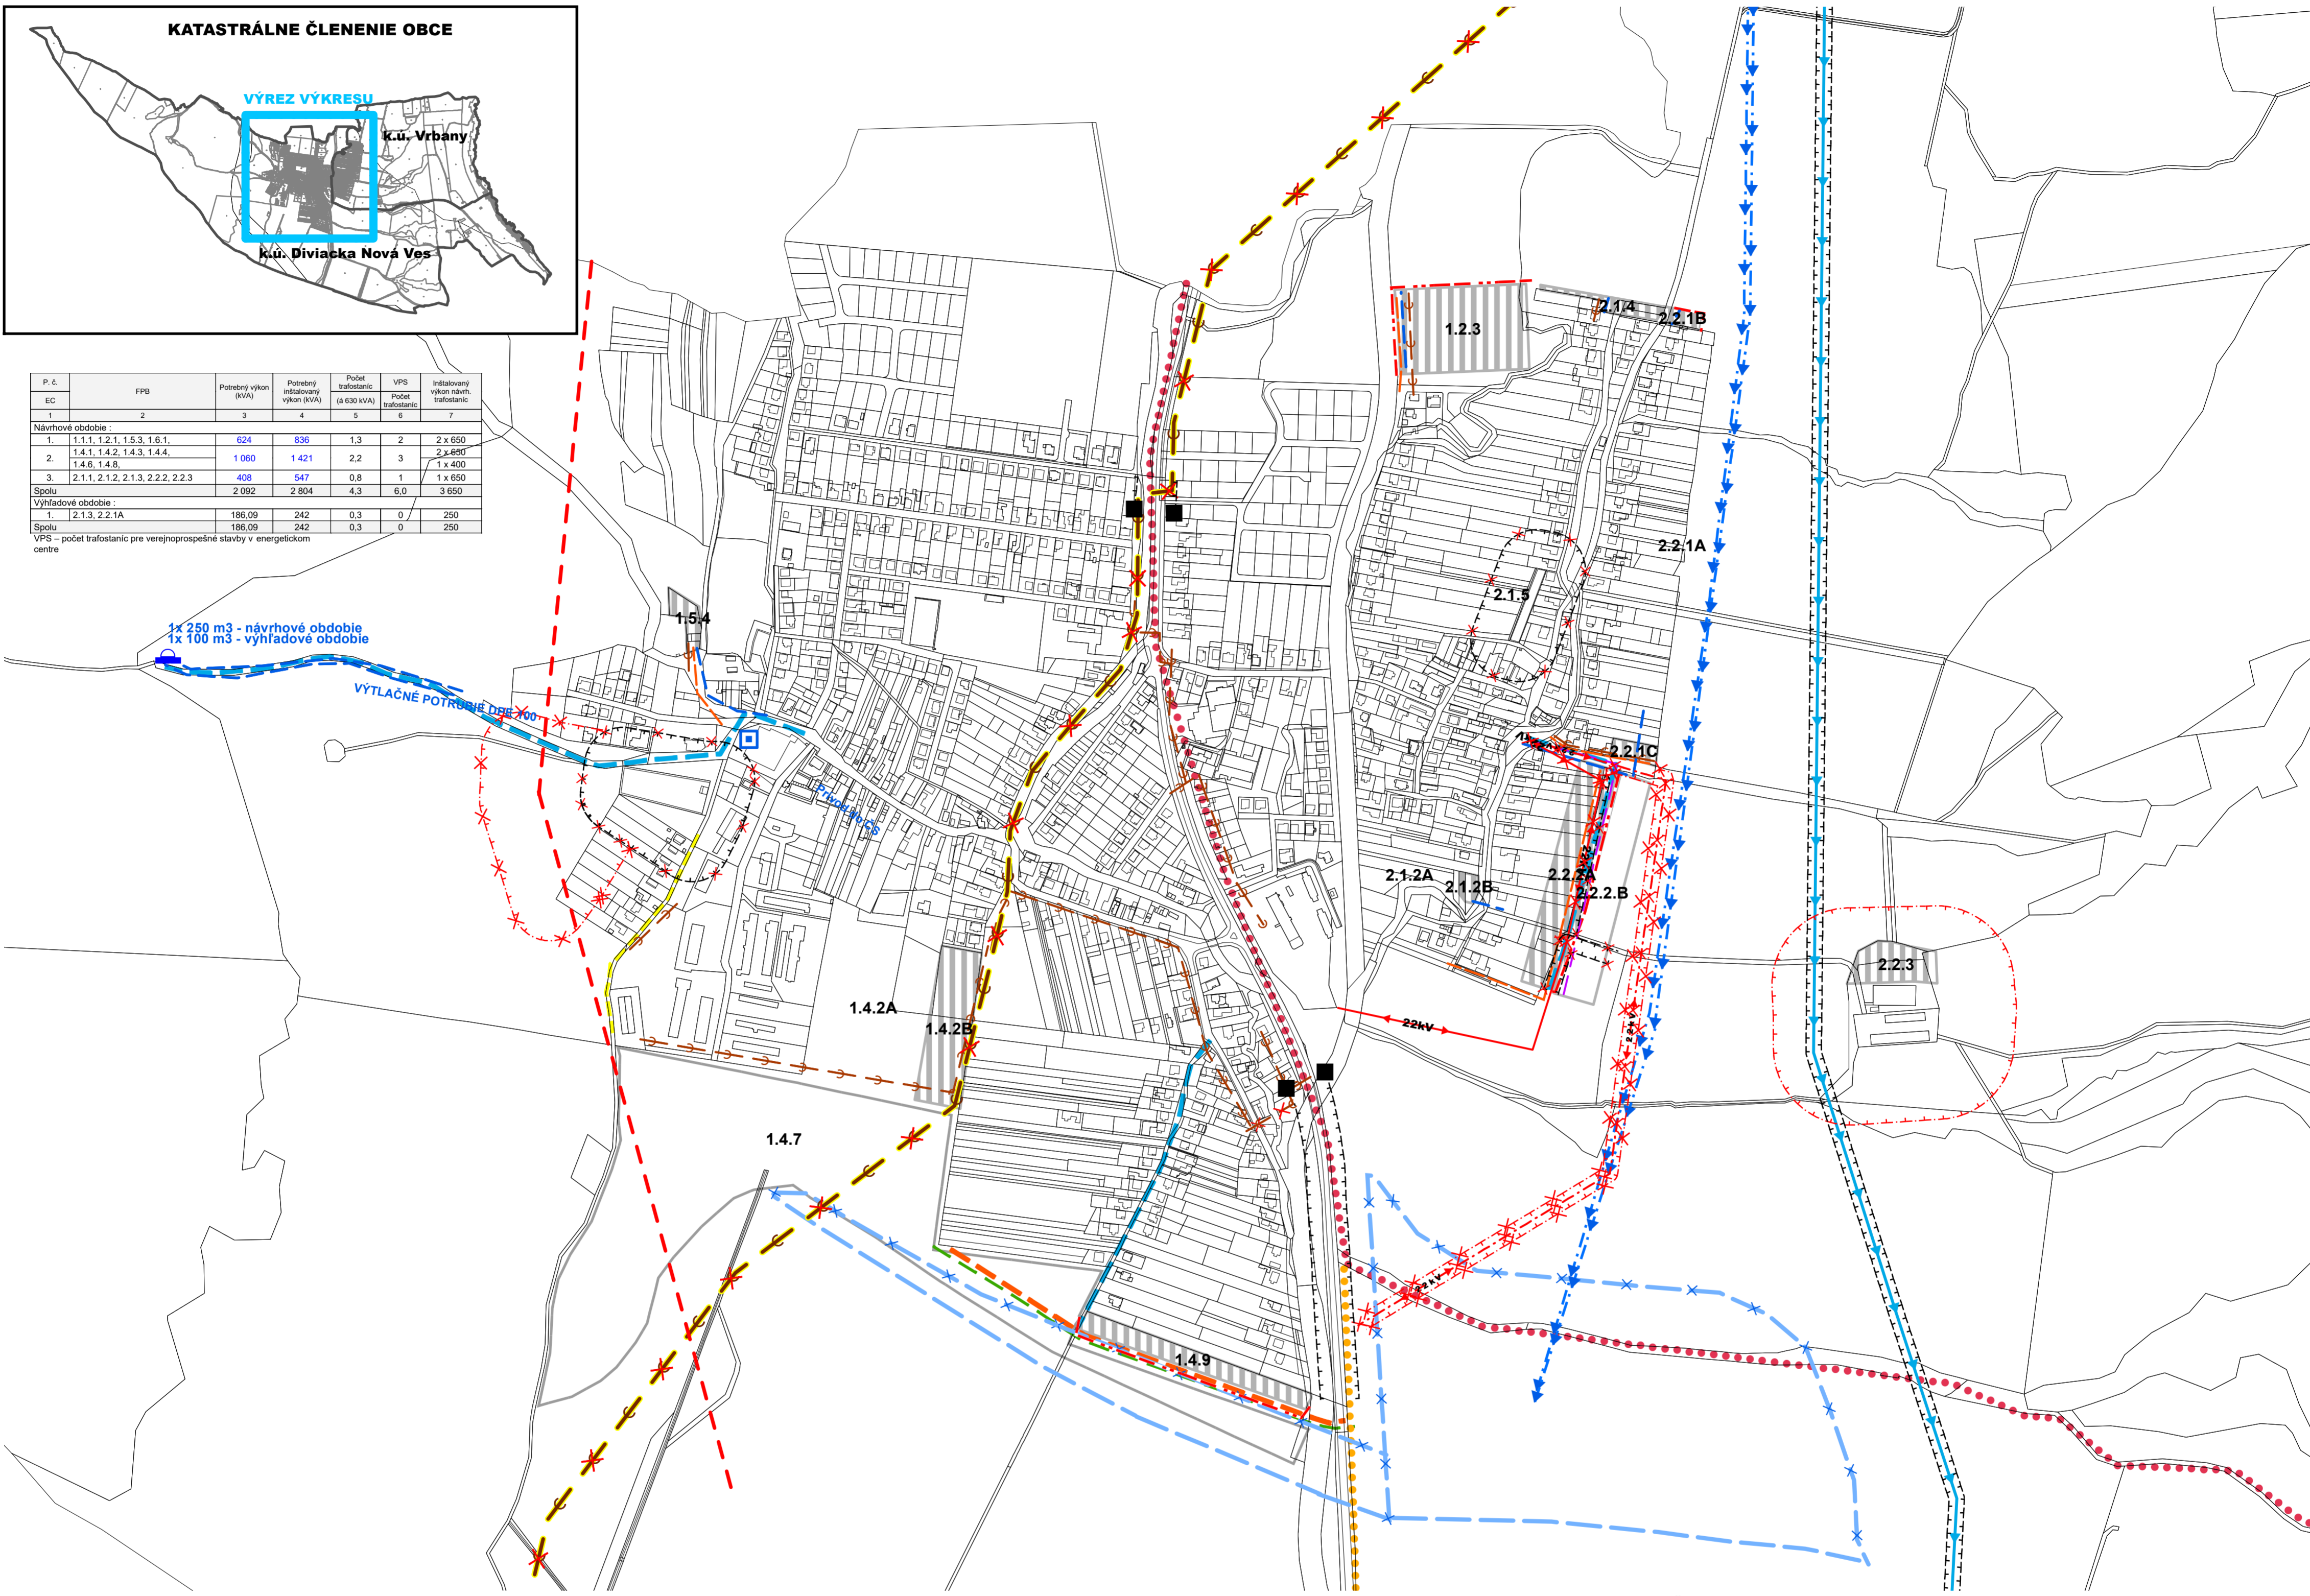

Legenda

STAV	NÁVRH	VÝHLAD	OPIS
			HRANICA ZASTAVANÉHO ÚZEMIA OBCE
	1.1.1	1.1.1	OZNAČENIE FUNKČNOPRIESTOROVÉHO BLOKU (ROZVOJOVEJ LOKALITY)
			VODNÉ PLOCHY A TOKY
			OCHRANNÉ PÁSMA VŠETKÉHO DRUHU
			JAV NA ZRUŠENIE
			ZASTAVANÉ A ROZVOJOVÉ PLOCHY

DOPRAVA		
		ZBERNO OBSLUŽNÁ MK A CESTY III. TRIEDY - B3
		VÝZNAMNÉ OBSLUŽNÉ MK - C3
		MIESTNE CYKLOTRASY - D2
		DŮLEŽITÉ PEŠIE KOMUNIKÁCIE A PRIESTRANSTVÁ MIESTNE KOMUNIKÁCIE D1
		KORIDOR CYKLISTICKEJ KOMUNIKÁCIE (ÚPN VÚC TREN. KRAJA)
		CYKLOTRASA (ÚPN VÚC TREN. KRAJA)
		OZNAČENIE ZAČIATKU A KONCA OBCE

VODNÉ HOSPODÁRSTVO		
		VODOVOD
		ČERPACIA STANICA VODOVODU
		VODOJEM
		SKUPINOVÝ VODOVOD
		PRÍVOD ÚŽITKOVEJ VODY Z VN N. RUDNO - VN NOVÁKY (ORIENTAČNÁ TRASA)
		SKUPINOVÁ KANALIZÁCIA
		SPLAŠKOVÁ KANALIZÁCIA
		DAŽĎOVÁ KANALIZÁCIA

ENERGETIKA		
		STL PLYNOVOD 0,3 MPa
		VZDUŠNÉ VEDENIE VVn (400 kV)
		VZDUŠNÉ VEDENIE Vn (22 kV)
		ZEMNÉ VEDENIE Vn (22 kV)

SCHVALOVACIA DOLOŽKA :

ÚZEMNÝ PLÁN OBCE DIVIACKA NOVÁ VES,
ZMENY A DOPLNKY Č.1
SCHVÁLENÉ OBEČNÝM ZASTUPITEĽSTVOM
OBCE DIVIACKA NOVÁ VES
UZNESENÍM Č.52/2021 ZO DŇA 08.12.2021
ZÁVAZNÁ ČASŤ VYHLÁSENÁ VZN Č.1/2021
KTORYM SA MENÍ A DOPLŇA VZN Č.7/2011

IVAN KOHŮT, STAROSTA OBCE
MENO A PODPIS OPRÁVNENEJ OSOBY, PEČIATKA

SADA č.	VÝKRES č.	MIERKA		
	3,4,5	1:5000		
HL. RIEŠITEĽ : RIEŠITEĽ : VYPRACOVAL : OBSTARÁVATEĽ :	ING. ARCH. GABRIEL SZALAY ING. ARCH. G. SZALAY ING. P. JURECKÝ, ING. F. ORAVČÍK ING. IGOR KMEŤ OBEC DIVIACKA NOVÁ VES	ZÁKAZKA č. : ETAPA : DÁTUM SPRAC. : DÁTUM EXPED. : SPRACOVATEĽ :	: 07 10 / 2020 : ČISTOPIS : 01/2022 : AGS ATELIER	

ÚZEMNÝ PLÁN OBCE DIVIACKA NOVÁ VES ZMENY A DOPLNKY Č. 1 ČISTOPIS

OBSAH VÝKRESU : VEREJNÉ DOPRAVNÉ VYBAVENIE, VEREJNÉ TECHNICKÉ VYBAVENIE ENERGETIKA, INFORMAČNÉ SIETE, VODNÉ HOSPODÁRSTVO - NÁLOŽKA - PRIESVITKA