


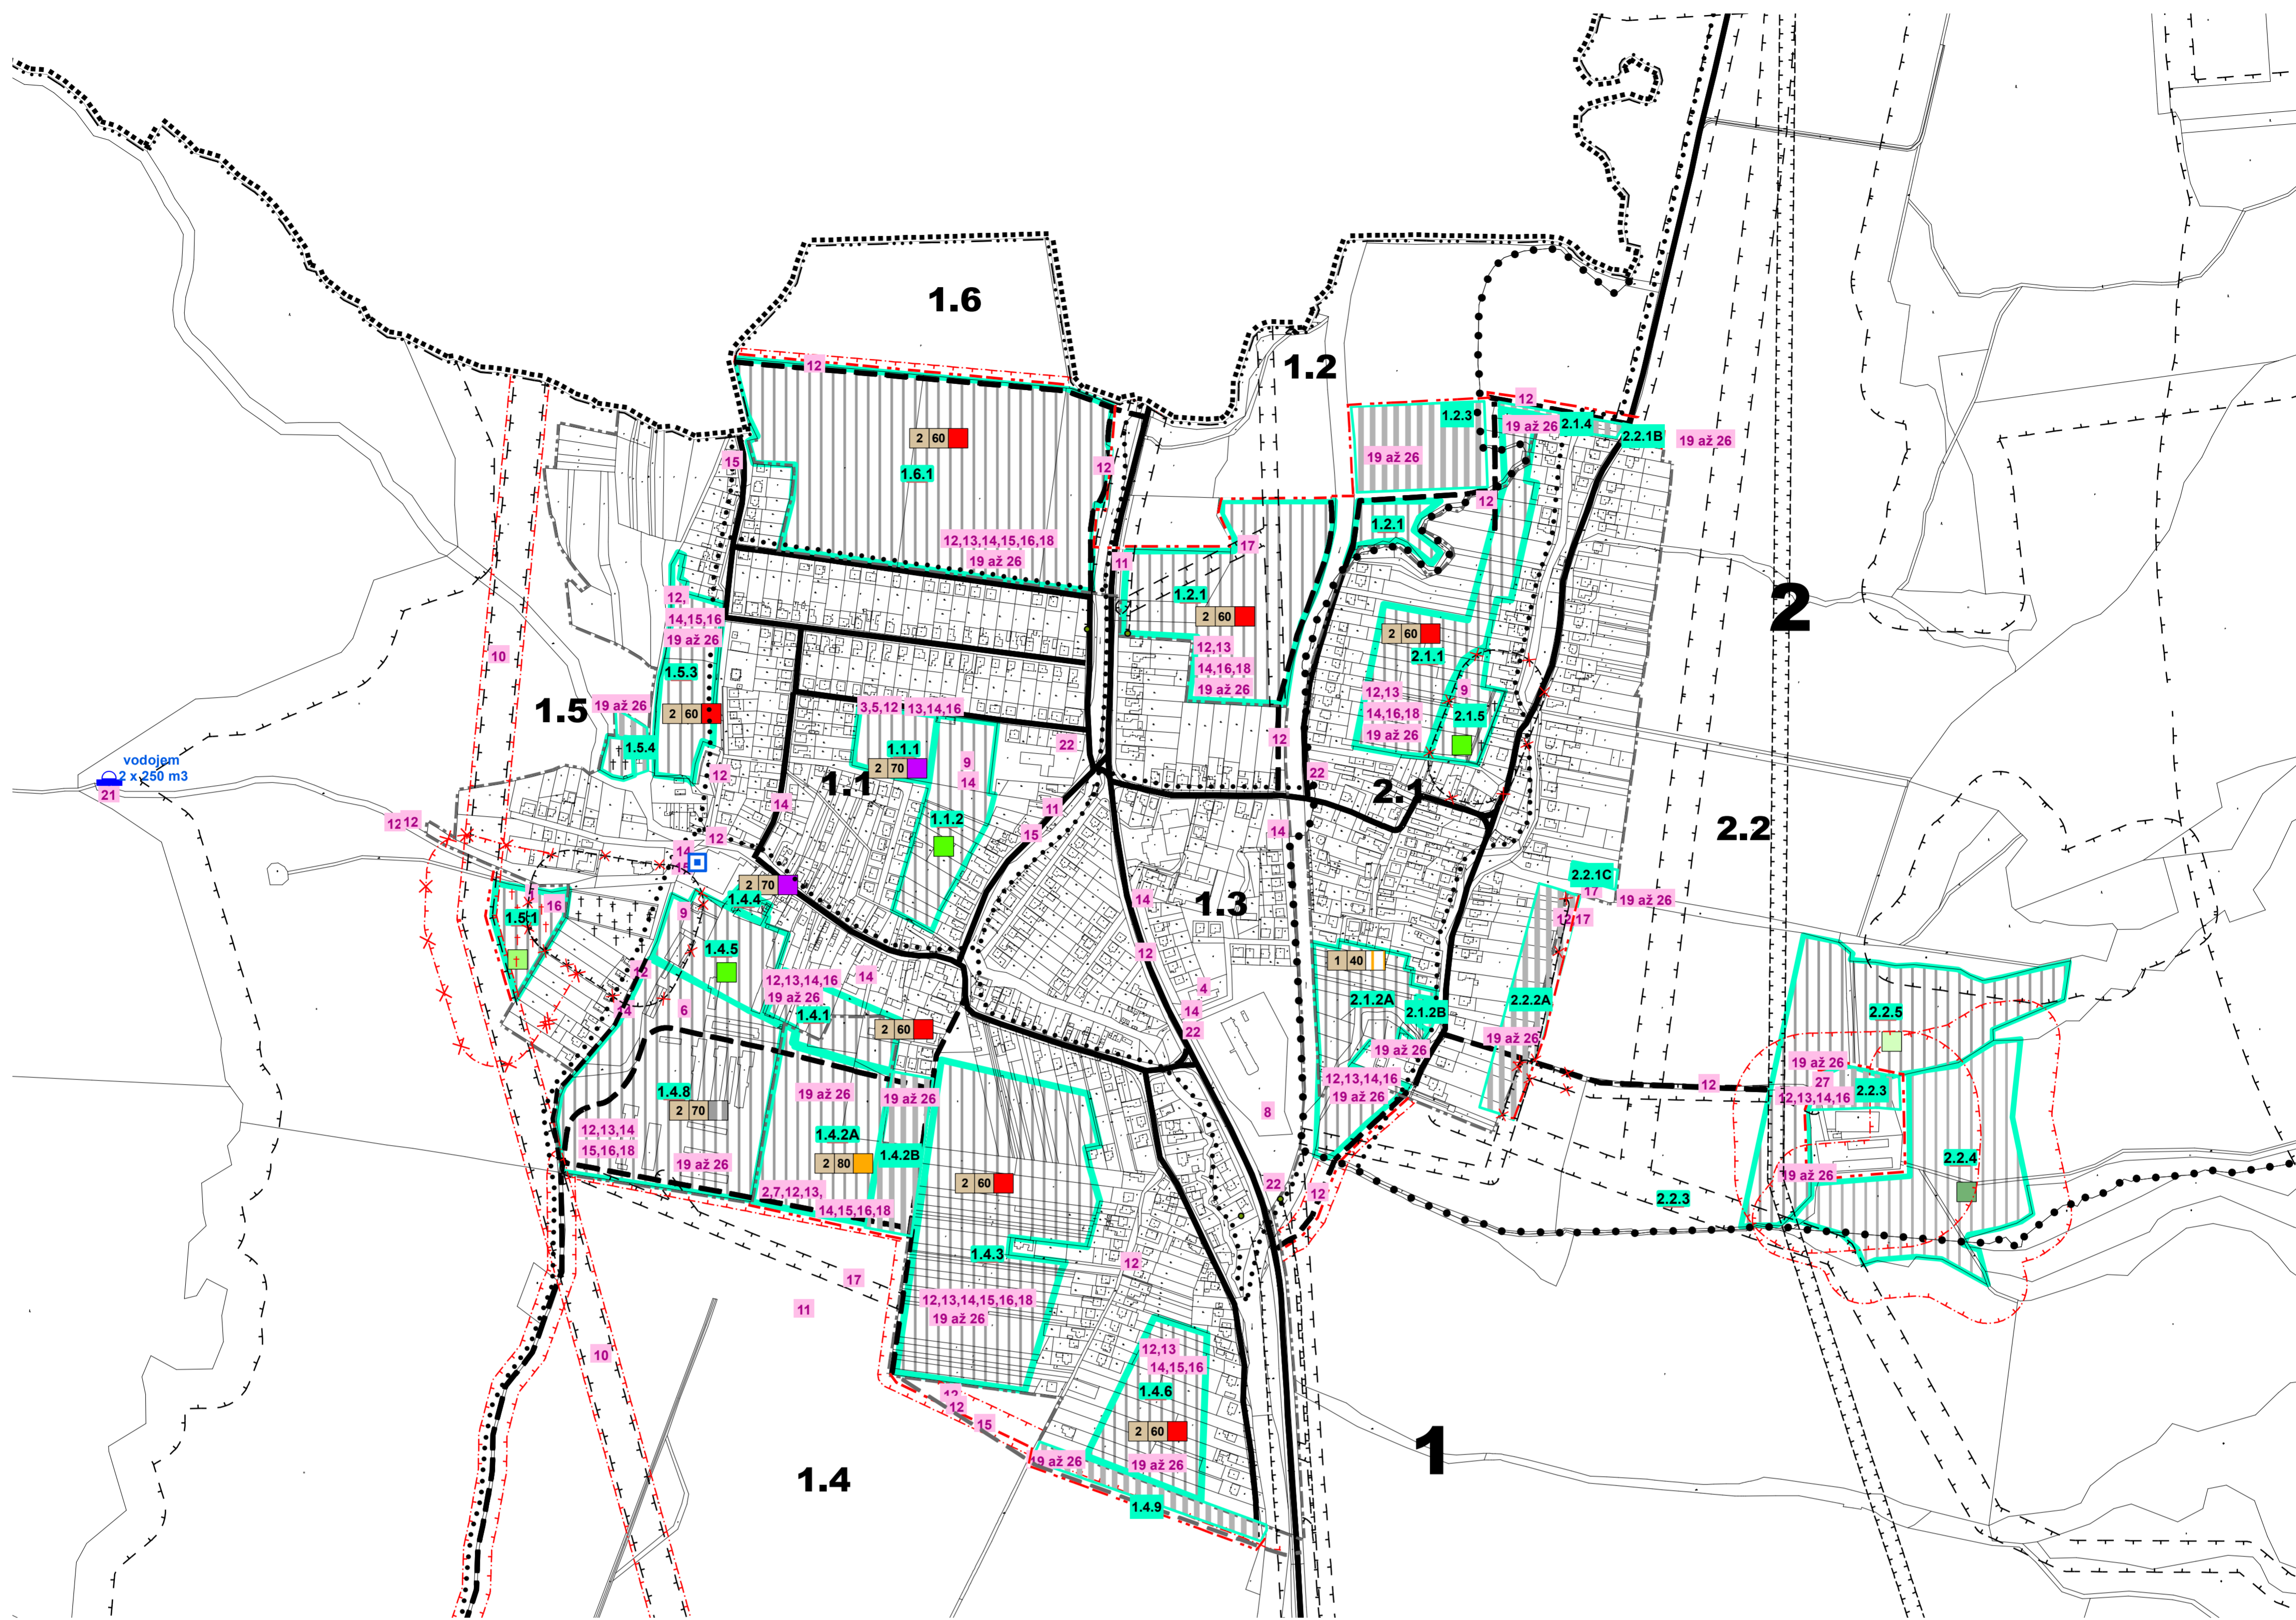


ÚZEMNÝ PLÁN OBCE DIVIACKA NOVÁ VES

SCHÉMA VEREJNOPROSPEŠNÝCH STAVIEB A ZÁVÄZNÝCH ČASTÍ RIEŠENIA



FUNKČNÉ VYUŽITIE ÚZEMIA*

- OBYTNÉ ÚZEMIE - PLOCHY RODINNÝCH DOMOV
- ZMIEŠANÉ ÚZEMIE PRAVĽAVNE S MESTSKOU ŠTRUKTÚROU
- REKREAČNÉ ÚZEMIE - PLOCHY INTENZÍVNE
- REKREAČNÉ ÚZEMIE - PLOCHY EXTENZÍVNE
- INTENZIFIKÁCIA VÝROBNÝCH PLOCH, TECHNICKÉ ZARIADENIA
- PLOCHY CINTORÍNOV A POHREBÍSK
- PLOCHY VEREJNEJ PARKOVEJ ZELENE
- PLOCHY ZELENE VŠETKÉHO DRUHU
- PLOCHY LESOV

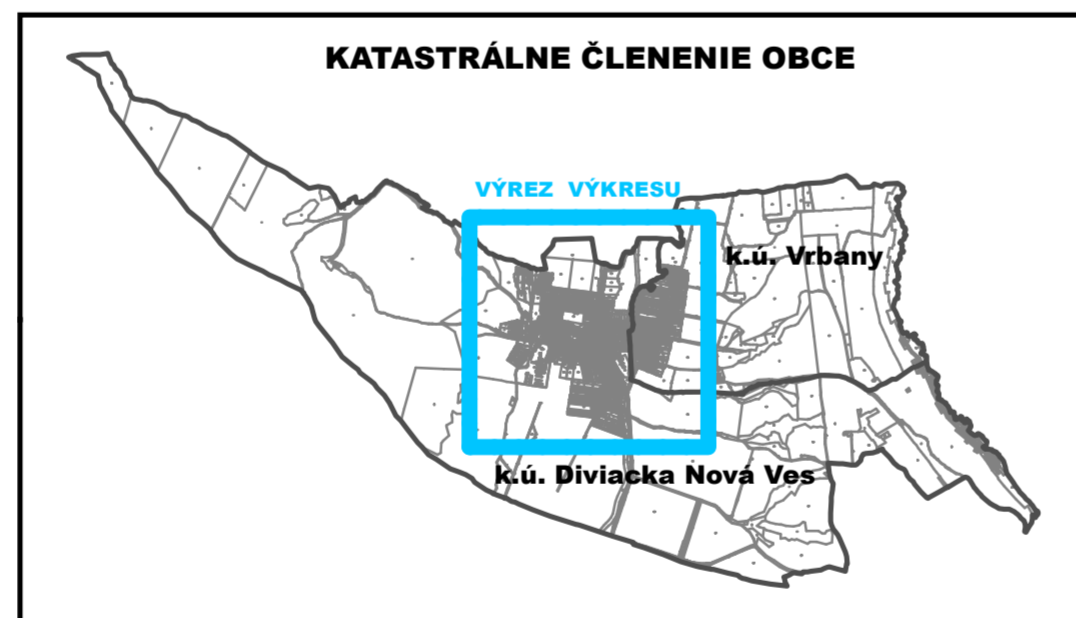

REGULATÍVY

- MAXIMÁLNA ZASTAVANOSŤ ÚZEMIA (%)
- FUNKČNÉ VYUŽITIE ÚZEMIA*
- MAXIMÁLNA PODLAŽNOSŤ OBJEKTOV

LEGENDA

- | STAV | NAVRH (r.2025) | OPIS |
|------|----------------|--|
| | | HRANICA RIEŠENÉHO ÚZEMIA |
| | | HRANICA KATASTRÁLNEHO ÚZEMIA |
| | | HRANICA ZASTAVANÉHO ÚZEMIA |
| | | HRANICA MIESTNEJ ČASTI / OZNAČENIE (JE TOTOŽNÁ S HARNICAMI KATASTRA) |
| | | HRANICA ÚZEMNO PRIESTOROVÉHO CELKU / OZNAČENIE |
| | | OZNAČENIE FUNKČNOPRIESTOROVÉHO BLOKU (ROZVOJOVEJ LOKALITY) |
| | | CESTNÁ KOMUNIKAČNÁ SIETĚ |
| | | VODOJEM (2x250 m3) |
| | | OCHRANNÉ PÁSMO VŠETKÝCH DRUHOV |
| | | FPB (ROZVOJOVÉ LOKALITY), ÚZEMIE NA ZMENU FUNKČNÉHO VYUŽITIA |

VEREJNOPROSPEŠNÉ STAVBY

Kód	Popis verejnoprospešnej stavby
1	Rozšírenie cintorína
2	Športový a rekreačný areál
3	Verejná administratíva a kultúra (obecný dom)
4	Penzión pre dôchodcov
5	Centrálne trhovisko a tržnica
6	Plochy a zariadenia pre triedenie odpadu
7	Verejný kúpalisko
8	Športové zariadenia ZŠ a MŠ
9	Park
10	Rekonštrukcia elektrického vedenia *
11	Skupinová kanalizácia *
12	Sieť cestných komunikácií v súlade s grafickou časťou*
13	Verejný parkoviská *
14	Pešie chodníky *
15	Cyklistické trasy *
16	Rozšírenie verejných rozvodov elektrického vedenia
17	Preloženie verejných rozvodov elektrického vedenia *
18	Navrhované transformačné stanice
19	Rozšírenie verejných rozvodov plynu VTL, STL *
20	Verejný tepelný zariadenia
21	Rozšírenie verejného vodovodu a vodojem 2 x 250 m ³ *
22	Rozšírenie verejnej kanalizácie a príslušných technologických zariadení*
23	Rozšírenie verejnej telekomunikačnej siete
24	Rozšírenie verejnej siete miestneho rozhlasu
25	Sieť verejného televízneho káblového rozvodu
26	Rozšírenie verejnej dátovej siete
27	Plochy na zber, separáciu a spracovanie odpadu

Poznámka:

Modrým písmom sú zvýraznené ZaD č. 1:

- ÚPC 1.1 - 12, 14, 15, 22
- FPB 1.1.1 - 3, 5, 12, 13, 14, 16, 19
- FPB 1.1.2 - 9, 14
- ÚPC 1.2 - 11, 12, 17
- FPB 1.2.1 - 12, 13, 14, 16, 17, 18, 19, 20, 21, 22, 23, 24, 25, 26
- FPB 1.2.3 - 19, 20, 21, 22, 23, 24, 25, 26
- ÚPC 1.3 - 4, 8, 11, 12, 13, 14, 16, 22
- ÚPC 1.4 - 10, 11, 12, 13, 14, 15, 17
- FPB 1.4.1 - 12, 13, 14, 16, 19, 20, 21, 22, 23, 24, 25, 26
- FPB 1.4.2A - 2, 7, 12, 13, 14, 15, 16, 18, 19, 20, 21, 22, 23, 24, 25, 26
- FPB 1.4.2B - 19, 20, 21, 22, 23, 24, 25, 26
- FPB 1.4.3 - 12, 13, 14, 16, 18, 19, 20, 21, 22, 23, 24, 25, 26
- FPB 1.4.4 - 13, 14, 16, 19, 20, 21, 22, 23, 24, 25, 26
- FPB 1.4.5 - 9
- FPB 1.4.6 - 12, 13, 14, 15, 16, 19, 20, 21, 22, 23, 24, 25, 26
- FPB 1.4.8 - 6, 12, 13, 14, 15, 16, 18, 19, 20, 21, 22, 23, 24, 25, 26
- FPB 1.4.9 - 19, 20, 21, 22, 23, 24, 25, 26
- ÚPC 1.5 - 10, 12, 15, 21
- FPB 1.5.1 - 1, 16
- FPB 1.5.3 - 12, 14, 15, 16, 19, 20, 21, 22, 23, 24, 25, 26
- FPB 1.5.4 - 19, 20, 21, 22, 23, 24, 25, 26
- ÚPC 1.6 - 12, 15, 16
- FPB 1.6.1 - 12, 13, 15, 14, 16, 18, 19, 20, 21, 22, 23, 24, 25, 26
- ÚPC 2.1 - 12
- FPB 2.1.1 - 12, 13, 14, 16, 18, 19, 20, 21, 22, 23, 24, 25, 26
- FPB 2.1.2A - 12, 13, 14, 16, 19, 20, 21, 22, 23, 24, 25, 26
- FPB 2.1.2B - 19, 20, 21, 22, 23, 24, 25, 26
- FPB 2.1.4 - 19, 20, 21, 22, 23, 24, 25, 26
- FPB 2.1.5 - 19, 20, 21, 22, 23, 24, 25, 26
- ÚPC 2.2 - 12
- FPB 2.2.1B - 19, 20, 21, 22, 23, 24, 25, 26
- FPB 2.2.1C - 19, 20, 21, 22, 23, 24, 25, 26
- FPB 2.2.2A - 19, 20, 21, 22, 23, 24, 25, 26
- FPB 2.2.3 - 19, 20, 21, 22, 23, 24, 25, 26

0 50 100 200 300 400 500 m

SADA č.	VÝKRES č.	MIERKA		
	8	1:5000		

HL. RIEŠITEĽ : ING. ARCH. GABRIEL SZALAY
 RIEŠITEĽ : ING. ARCH. GABRIEL SZALAY
 VYPRACOVAL : ING. IGOR KMET

ZÁKAZKA č. : 07 10 / 2020
 ETAPA : ČISTOPIS
 DÁTUM SPRAC. : 01/2022
 DÁTUM EXPED. :



OBSTARÁVATEĽ : OBEC DIVIACKA NOVÁ VES SPRACOVATEĽ : AGS ATELIER



ÚZEMNÝ PLÁN OBCE DIVIACKA NOVÁ VES

ZMENY A DOPLNKY č. 1 (AKTUALIZÁCIA 2020)
ÚPLNÉ ZNENIE VRÁTANE ZMIEN A DOPLNKOV č. 1

OBŠAH VÝKRESU : SCHÉMA VEREJNOPROSPEŠNÝCH STAVIEB A ZÁVÄZNÝCH ČASTÍ RIEŠENIA

* - koridory a trasy sú bližšie definované v príslušnom výkrese grafickej časti